


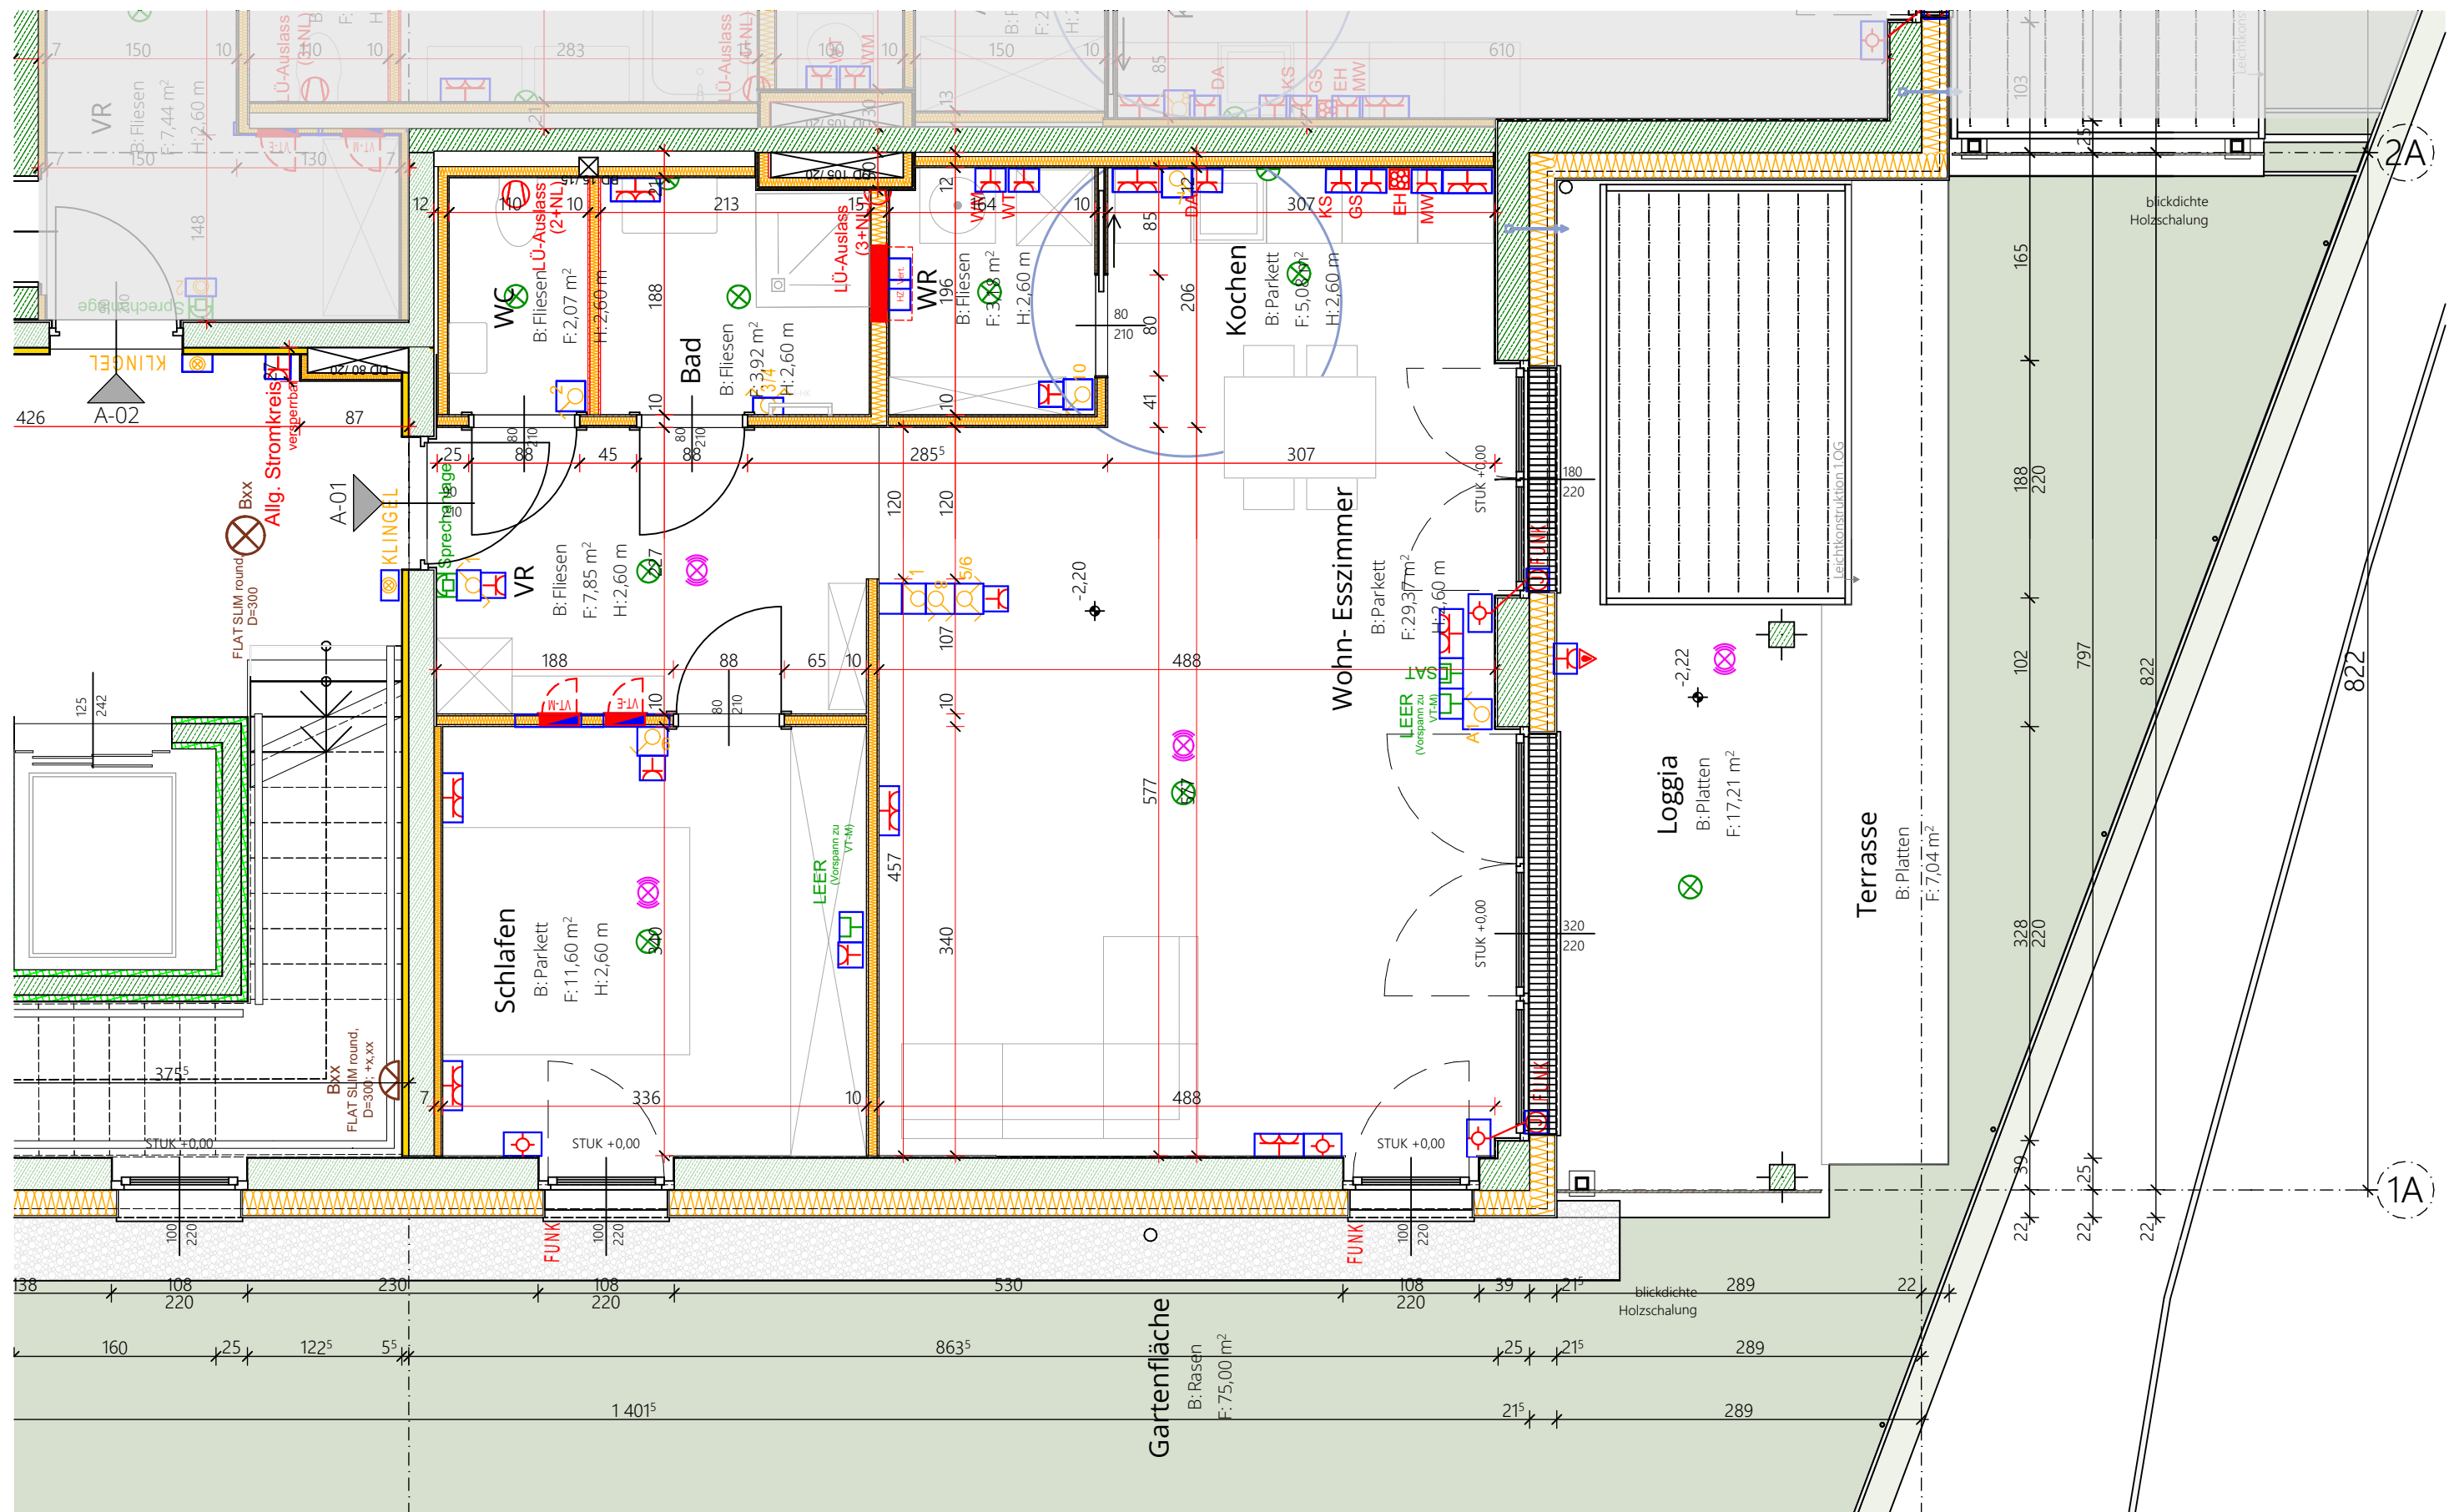

**EINRICHTUNG:**  
Die Einrichtung im Plan ist ein Planungsvorschlag und nicht Gegenstand der Ausführungsplanung. Küchen- und Badplanung werden von Fachplanern erstellt. Standart- Sanitärausstattung ist der BAB zu entnehmen. Technische Änderungen und Behördenauflagen möglich.

**PLANDARSTELLUNG:**  
Öffnungswinkel Türen und Fenstertüren gebogen 90°. Öffnungswinkel Fenster gerade 90°. Fixverglasungen ohne Öffnungswinkel. Planmaße sind Rohbaumaße. In Betonwänden bedingt E- und HT-Installationen. Installationen sind nur in VS oder aufputz möglich.

|    |            |                 |         |
|----|------------|-----------------|---------|
|    |            |                 |         |
| A  | 17.03.2026 | Planerstellung  | MP/FP   |
| V. | DATUM      | ÄNDERUNGSINHALT | GEZ/GEF |

PROject Pühringer+Bisteghi GmbH  
Klammstraße 50, 4209 Engerwitzdorf

**PROject**

Wohnanlage Sonnenterrasse UWD  
Gusenblick 2, 4, 6  
4213 Unterweiersdorf  
Ausführung A-01  
GR\_EG\_A-01\_A 1:50  
17.03.2026

**PROject**  
www.project.co.at