


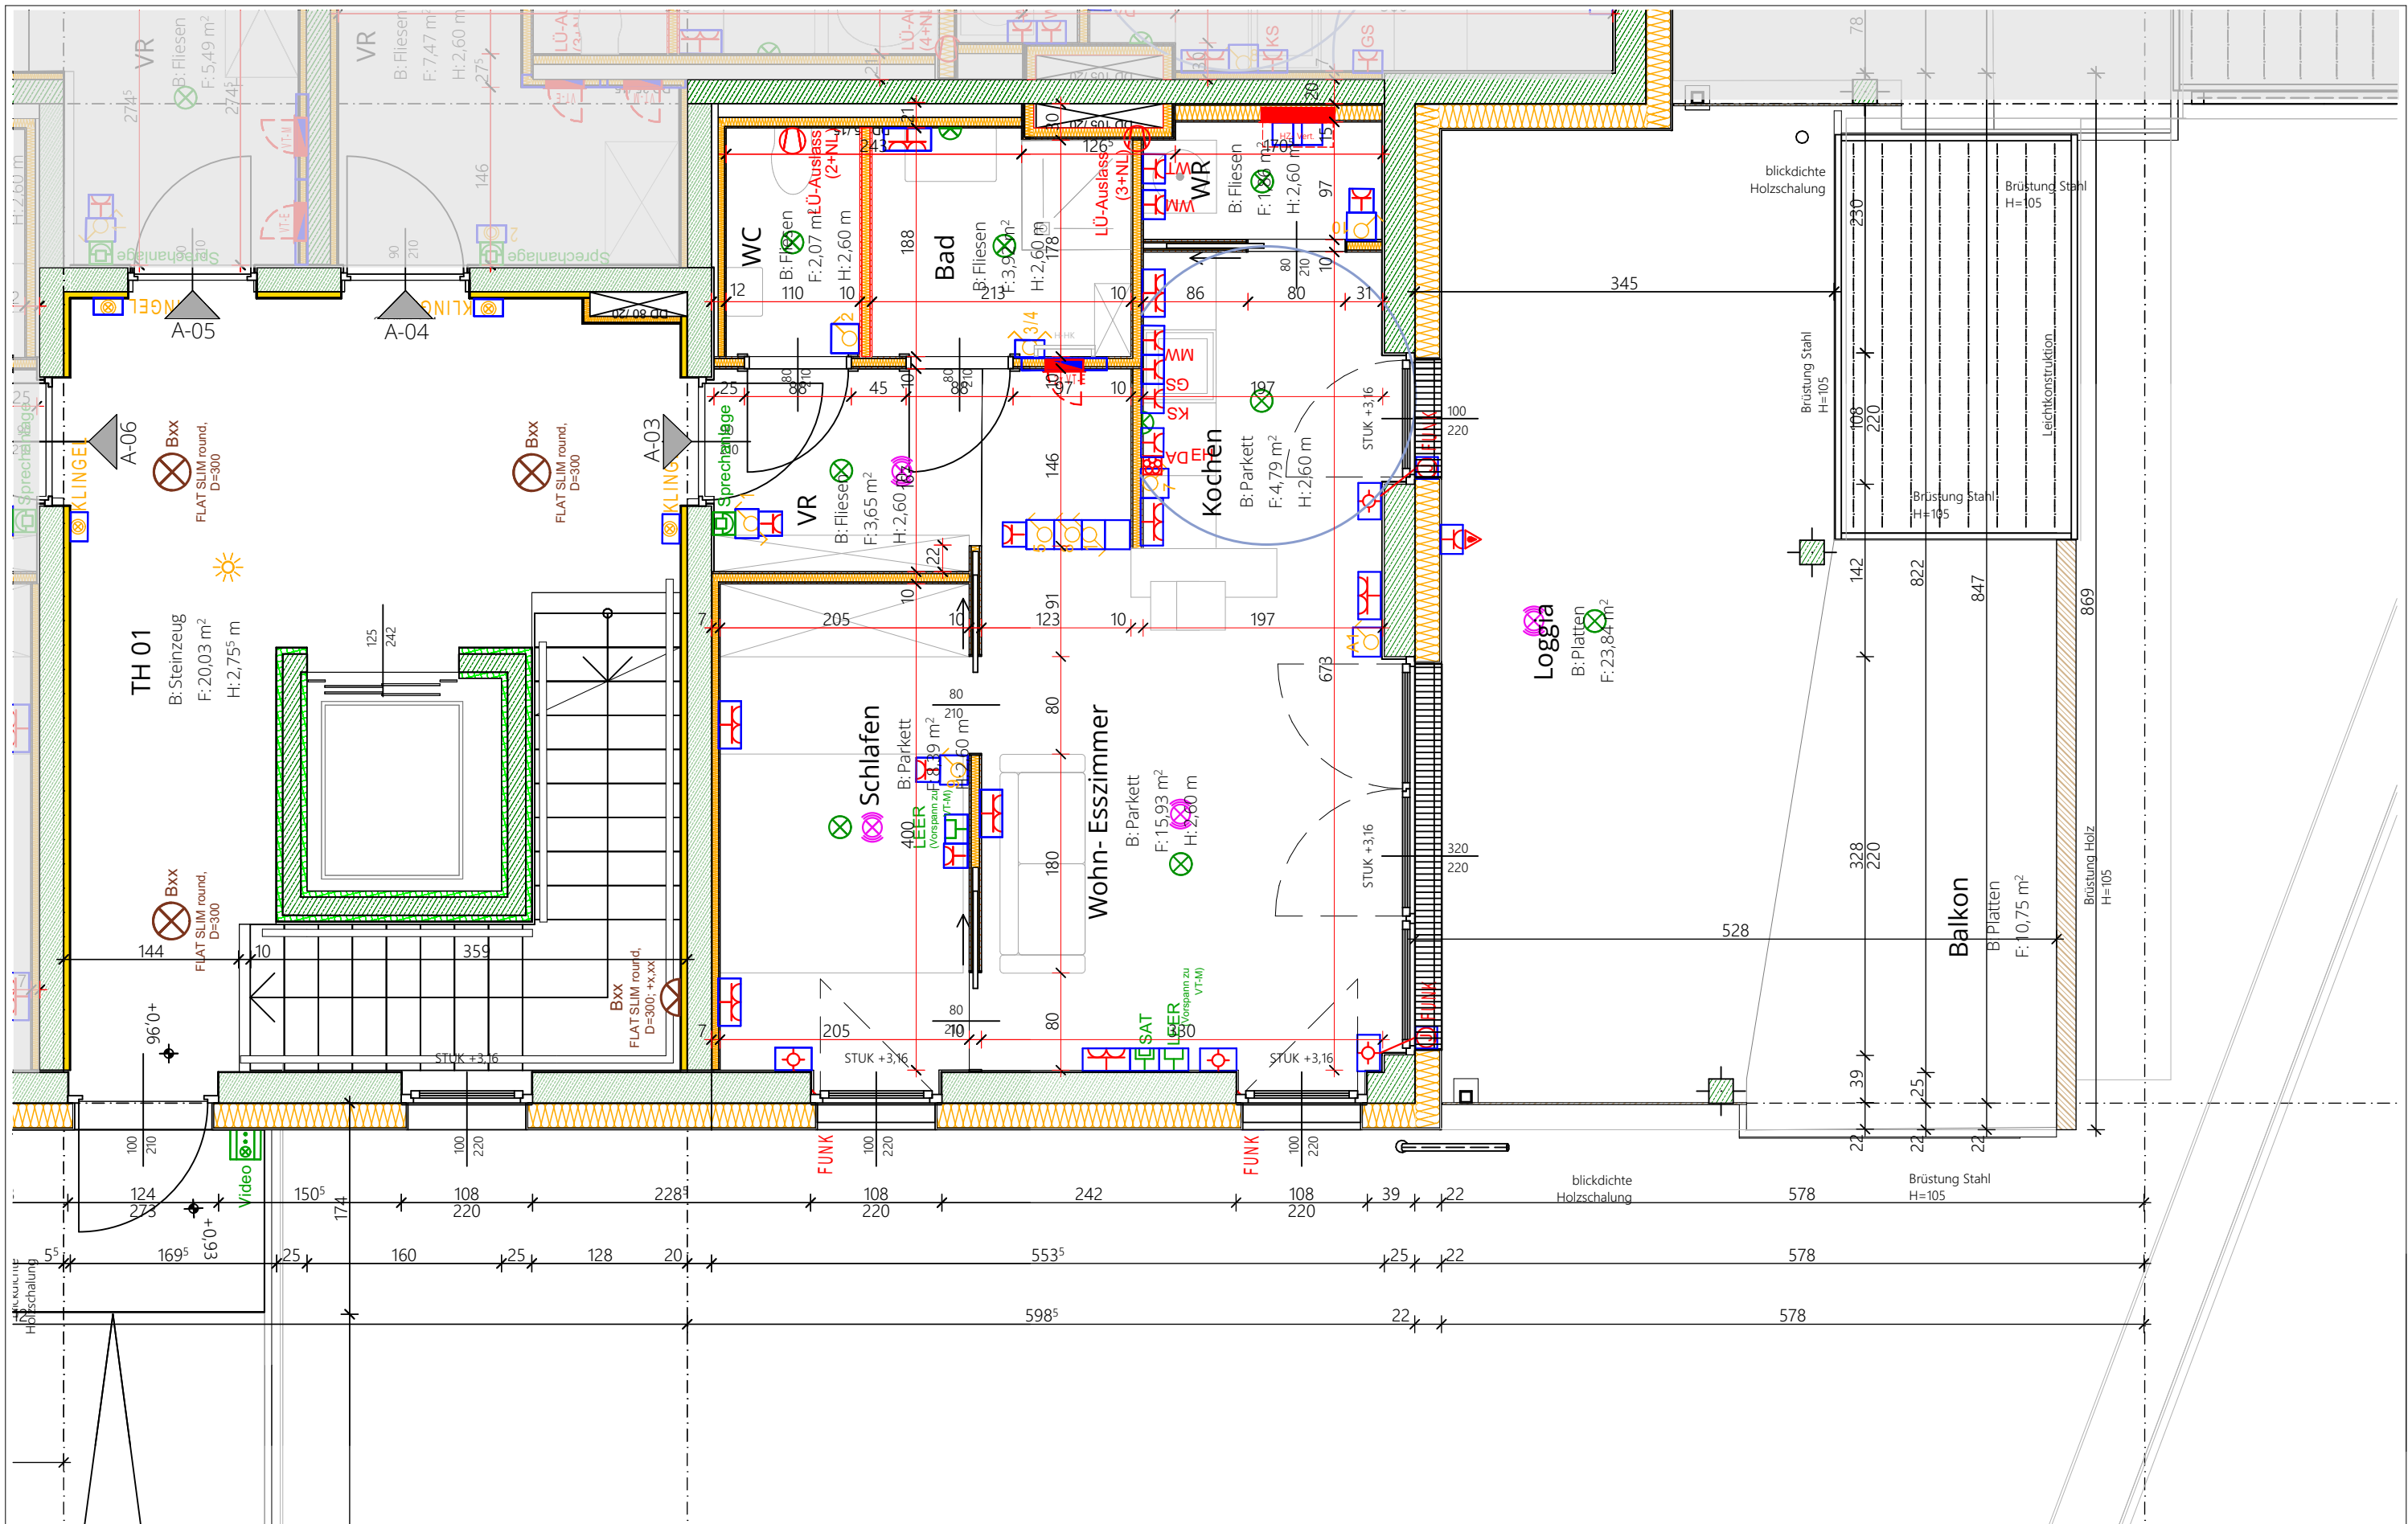

**EINRICHTUNG:**  
Die Einrichtung im Plan ist ein Planungsvorschlag und nicht Gegenstand der Ausführungsplanung.  
Küchen- und Badplanung werden von Fachplanern erstellt.  
Standart- Sanitärausstattung ist der BAB zu entnehmen.  
Technische Änderungen und Behördenauflagen möglich.

**PLANDARSTELLUNG:**  
Öffnungswinkel Türen und Fenstertüren gebogen 90°.  
Öffnungswinkel Fenster gerade 90°.  
Fixverglasungen ohne Öffnungswinkel.  
Planmaße sind Rohbaumaße.  
In Betonwänden bedingt E- und HT-Installationen.  
Installationen sind nur in VS oder aufputz möglich.

|    |            |                 |         |
|----|------------|-----------------|---------|
|    |            |                 |         |
| A  | 17.03.2026 | Planerstellung  | MP/FP   |
| V. | DATUM      | ÄNDERUNGSINHALT | GEZ/GEP |

PROject Pühringer+Bisteghi GmbH  
Klammstraße 50, 4209 Engerwitzdorf



Wohnanlage Sonnenterrasse UWD  
Gusenblick 2, 4, 6  
4213 Unterweiersdorf  
  
Ausführung A-03  
GR\_1.OG\_A-03\_A 1:50  
17.03.2026

