


2A

1A

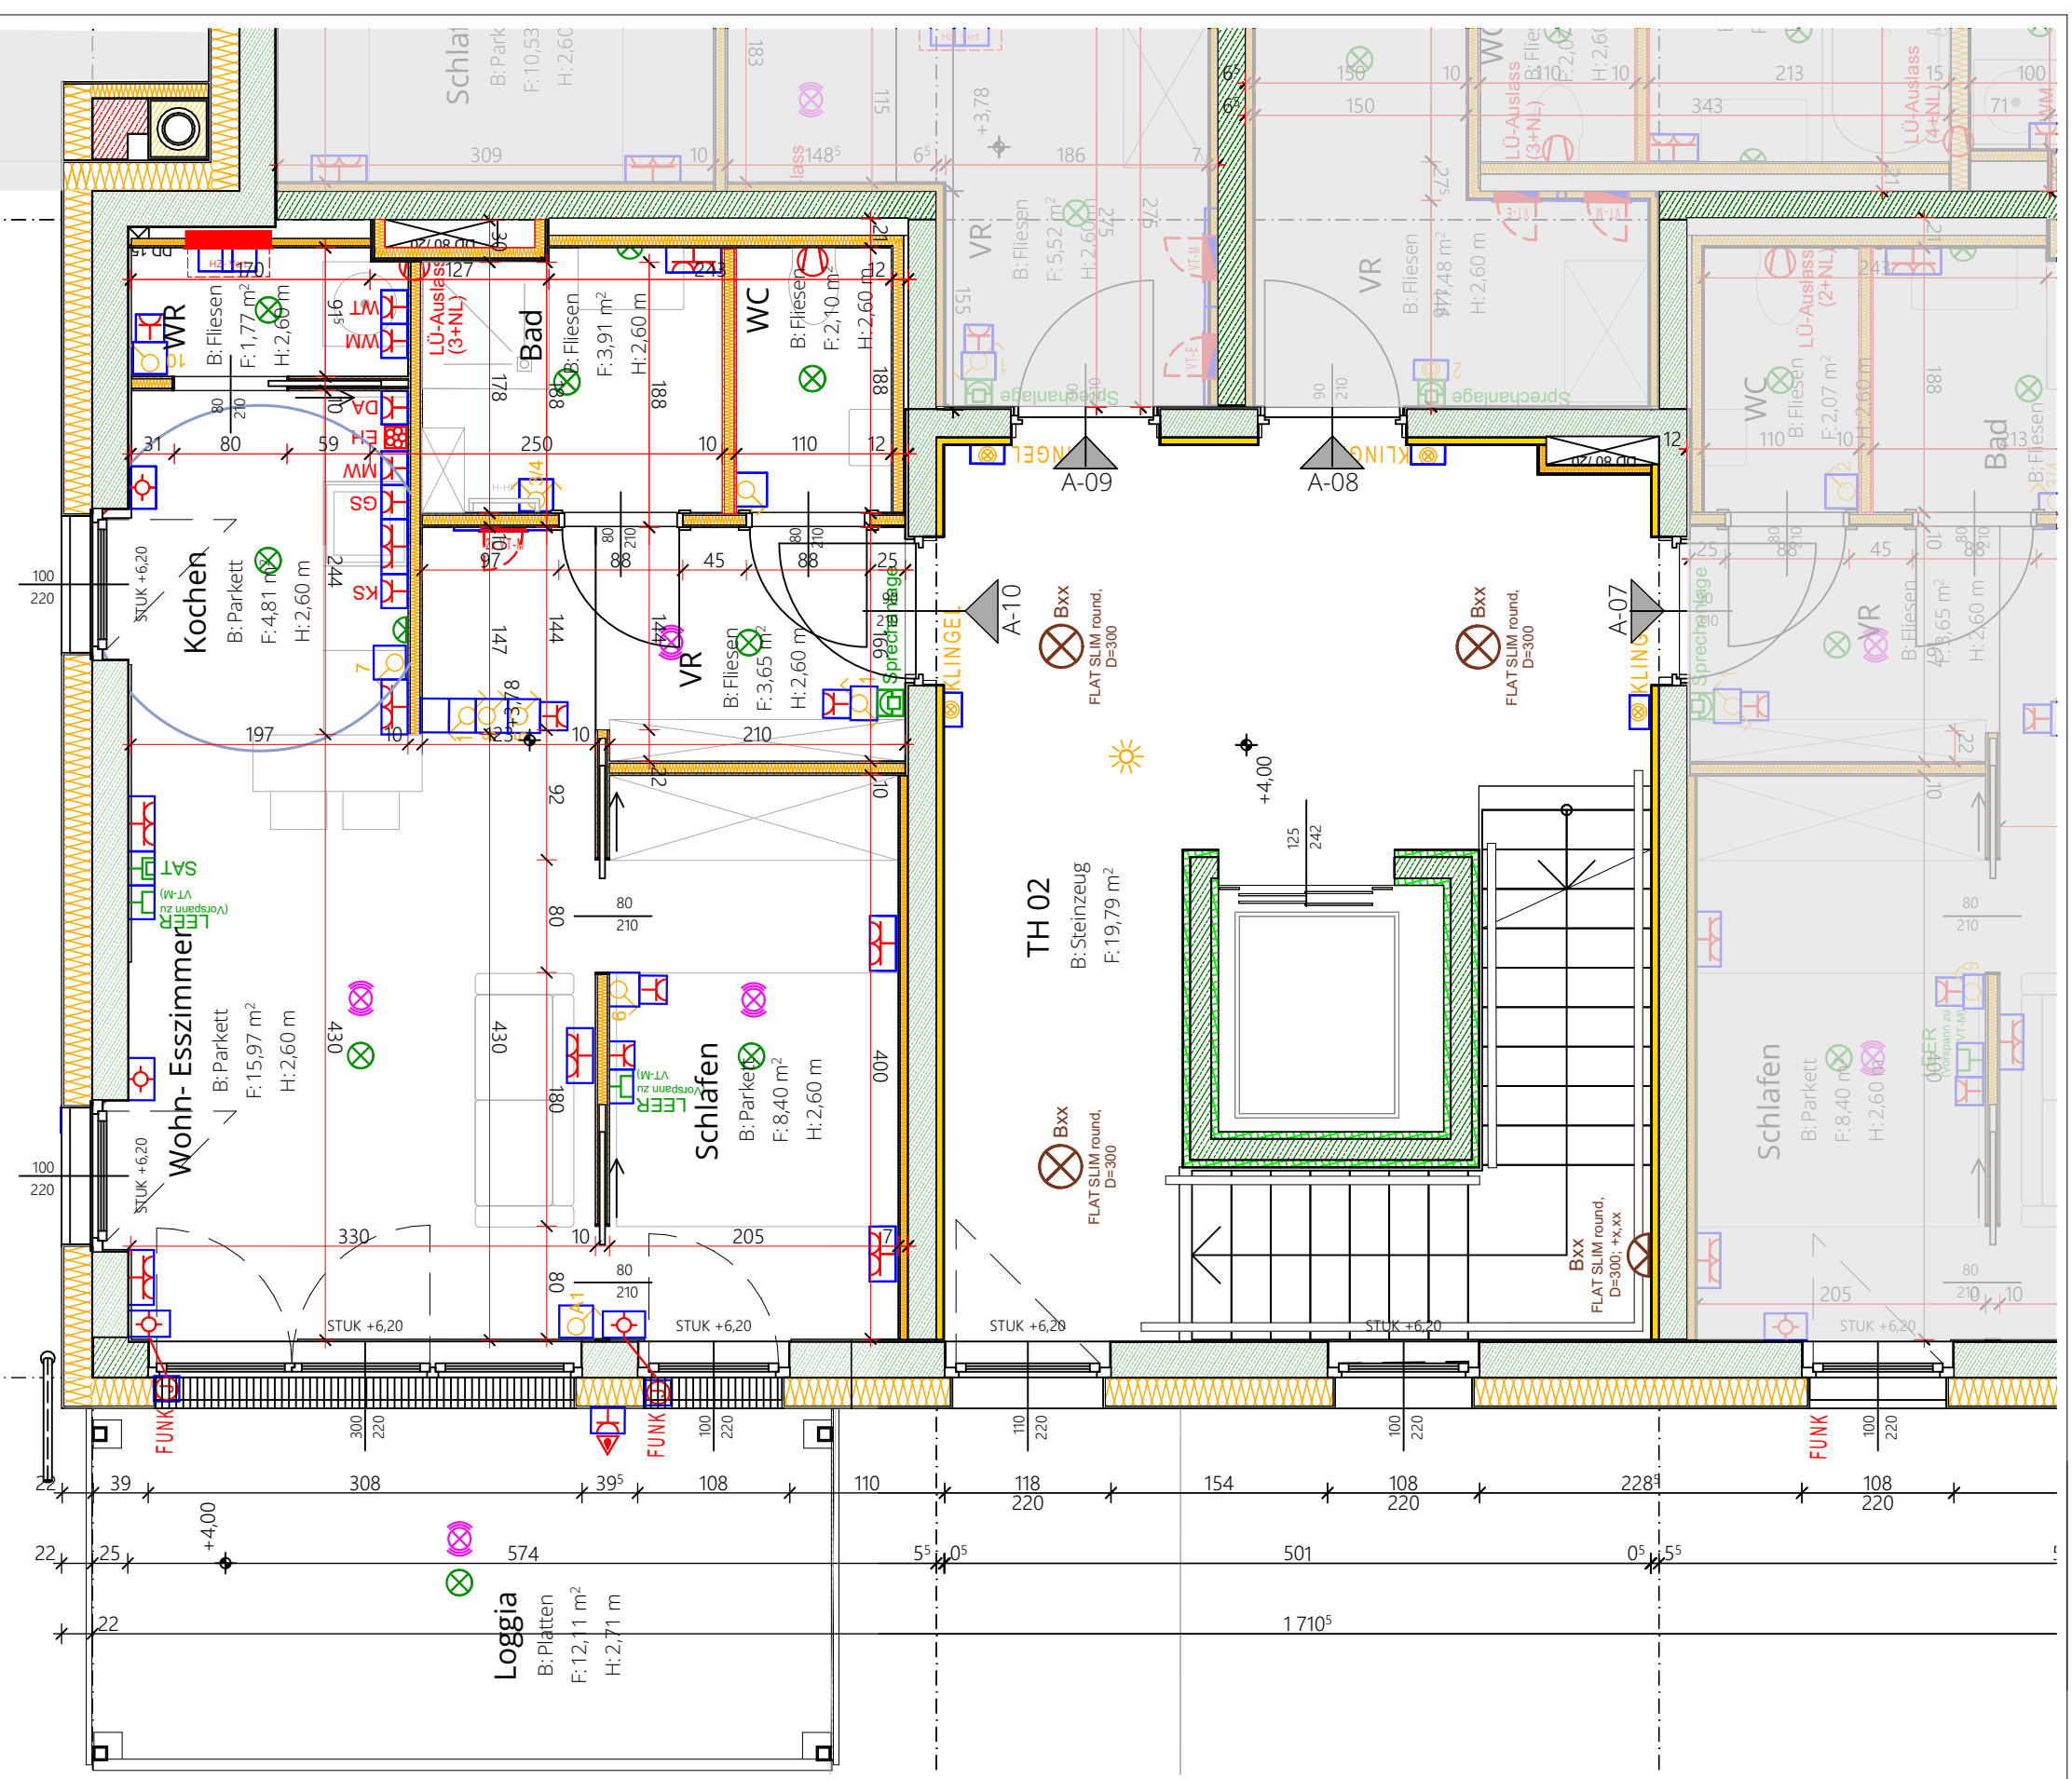

EINRICHTUNG:
Die Einrichtung im Plan ist ein Planungsvorschlag und nicht Gegenstand der Ausführungsplanung. Küchen- und Badplanung werden von Fachplanern erstellt. Standart- Sanitärausstattung ist der BAB zu entnehmen. Technische Änderungen und Behördenauflagen möglich.

PLANDARSTELLUNG:
Öffnungswinkel Türen und Fenstertüren gebogen 90°. Öffnungswinkel Fenster gerade 90°. Fixverglasungen ohne Öffnungswinkel. Planmaße sind Rohbaumaße. In Betonwänden bedingt E- und HT-Installationen. Installationen sind nur in VS oder aufputz möglich.

A	17.03.2026	Planerstellung	MP/FP
V.	DATUM	ÄNDERUNGSINHALT	GEZ/GEF

PROject Pühringer+Bisteghi GmbH
Klammstraße 50, 4209 Engerwitzdorf



Wohnanlage Sonnenterrasse UWD
Gusenblick 2, 4, 6
4213 Unterweiersdorf
Ausführung A-10
GR_2.OG_A-10_A 1:50
17.03.2026



Breite x Höhe: 42,0 x 29,7 cm, Fläche: 0,125 m²