


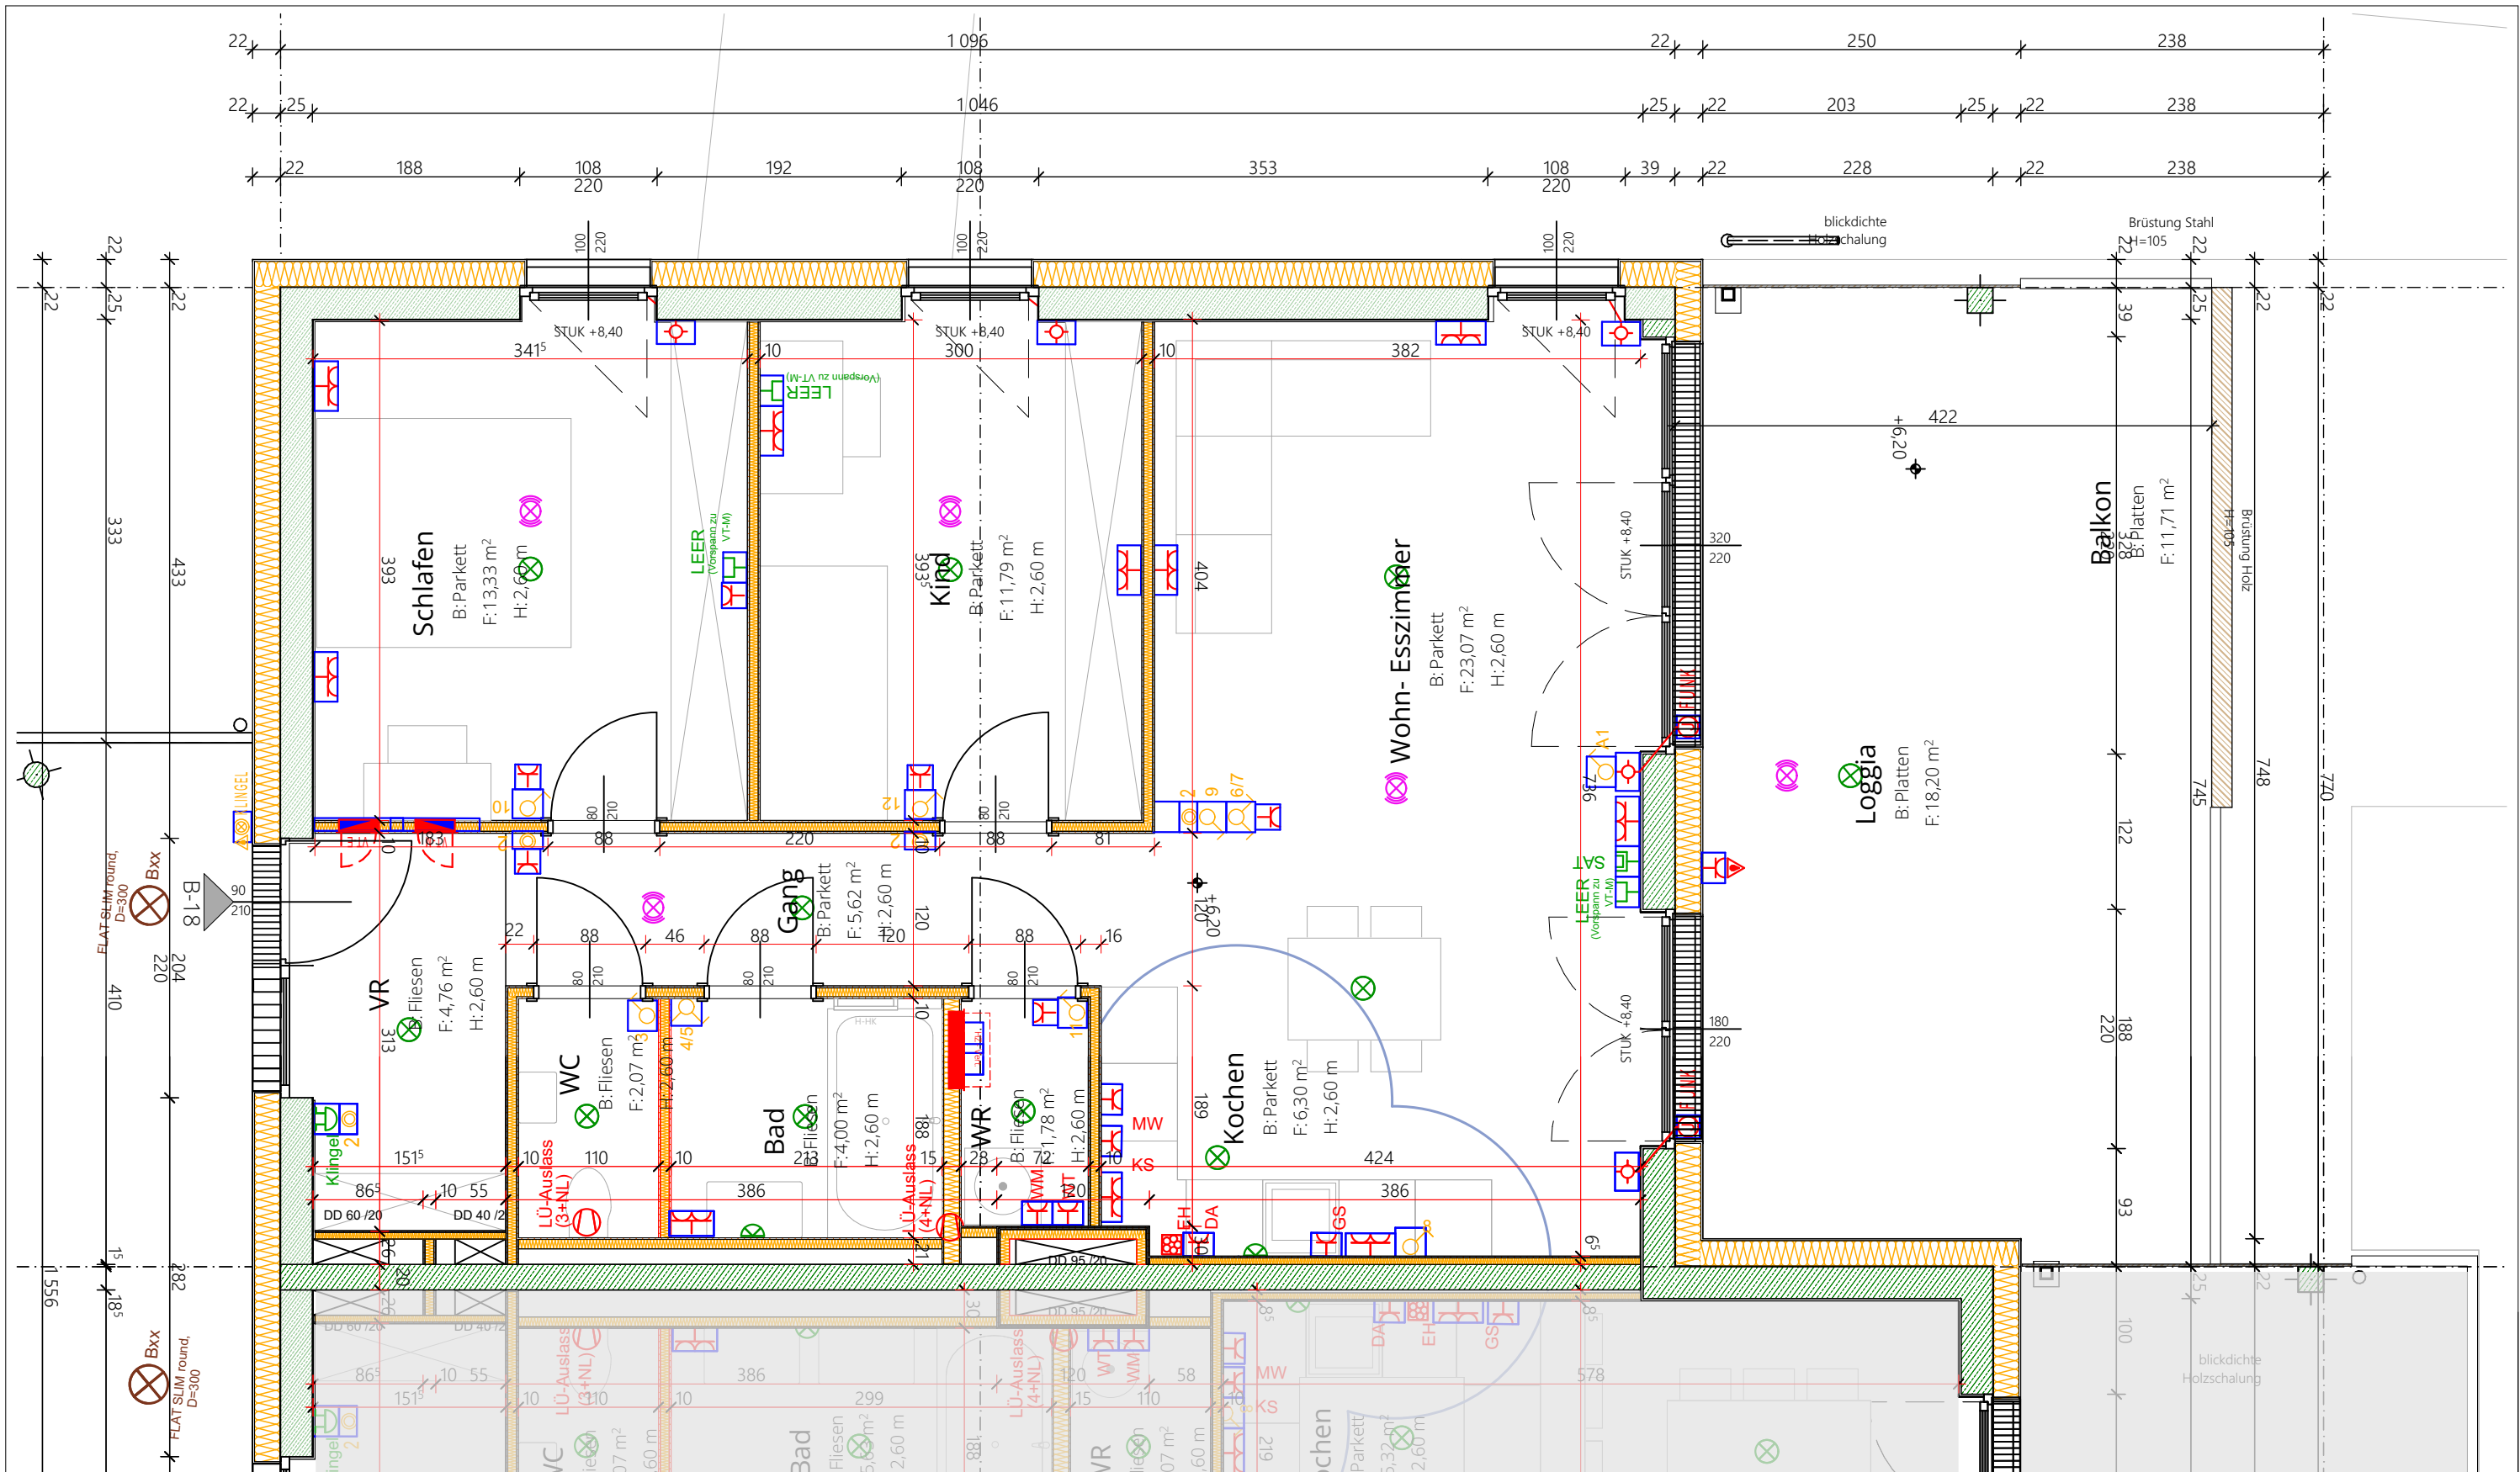

EINRICHTUNG:
Die Einrichtung im Plan ist ein Planungsvorschlag und nicht Gegenstand der Ausführungsplanung.
Küchen- und Badplanung werden von Fachplanern erstellt.
Standart- Sanitärausstattung ist der BAB zu entnehmen.
Technische Änderungen und Behördenauflagen möglich.

PLANDARSTELLUNG:
Öffnungswinkel Türen und Fenstertüren gebogen 90°.
Öffnungswinkel Fenster gerade 90°.
Fixverglasungen ohne Öffnungswinkel.
Planmaße sind Rohbaumaße.
In Betonwänden bedingt E- und HT-Installationen.
Installationen sind nur in VS oder aufputz möglich.

A	17.03.2026	Planerstellung	MP/FP
V.	DATUM	ÄNDERUNGSINHALT	GEZ/GEP

PROject Pühringer+Bisteghi GmbH
Klammstraße 50, 4209 Engerwitzdorf



Wohnanlage Sonnenterrasse UWD
Gusenblick 2, 4, 6
4213 Unterweiersdorf

Ausführung B-18
GR_2.OG-B-18_A 1:50
17.03.2026

