


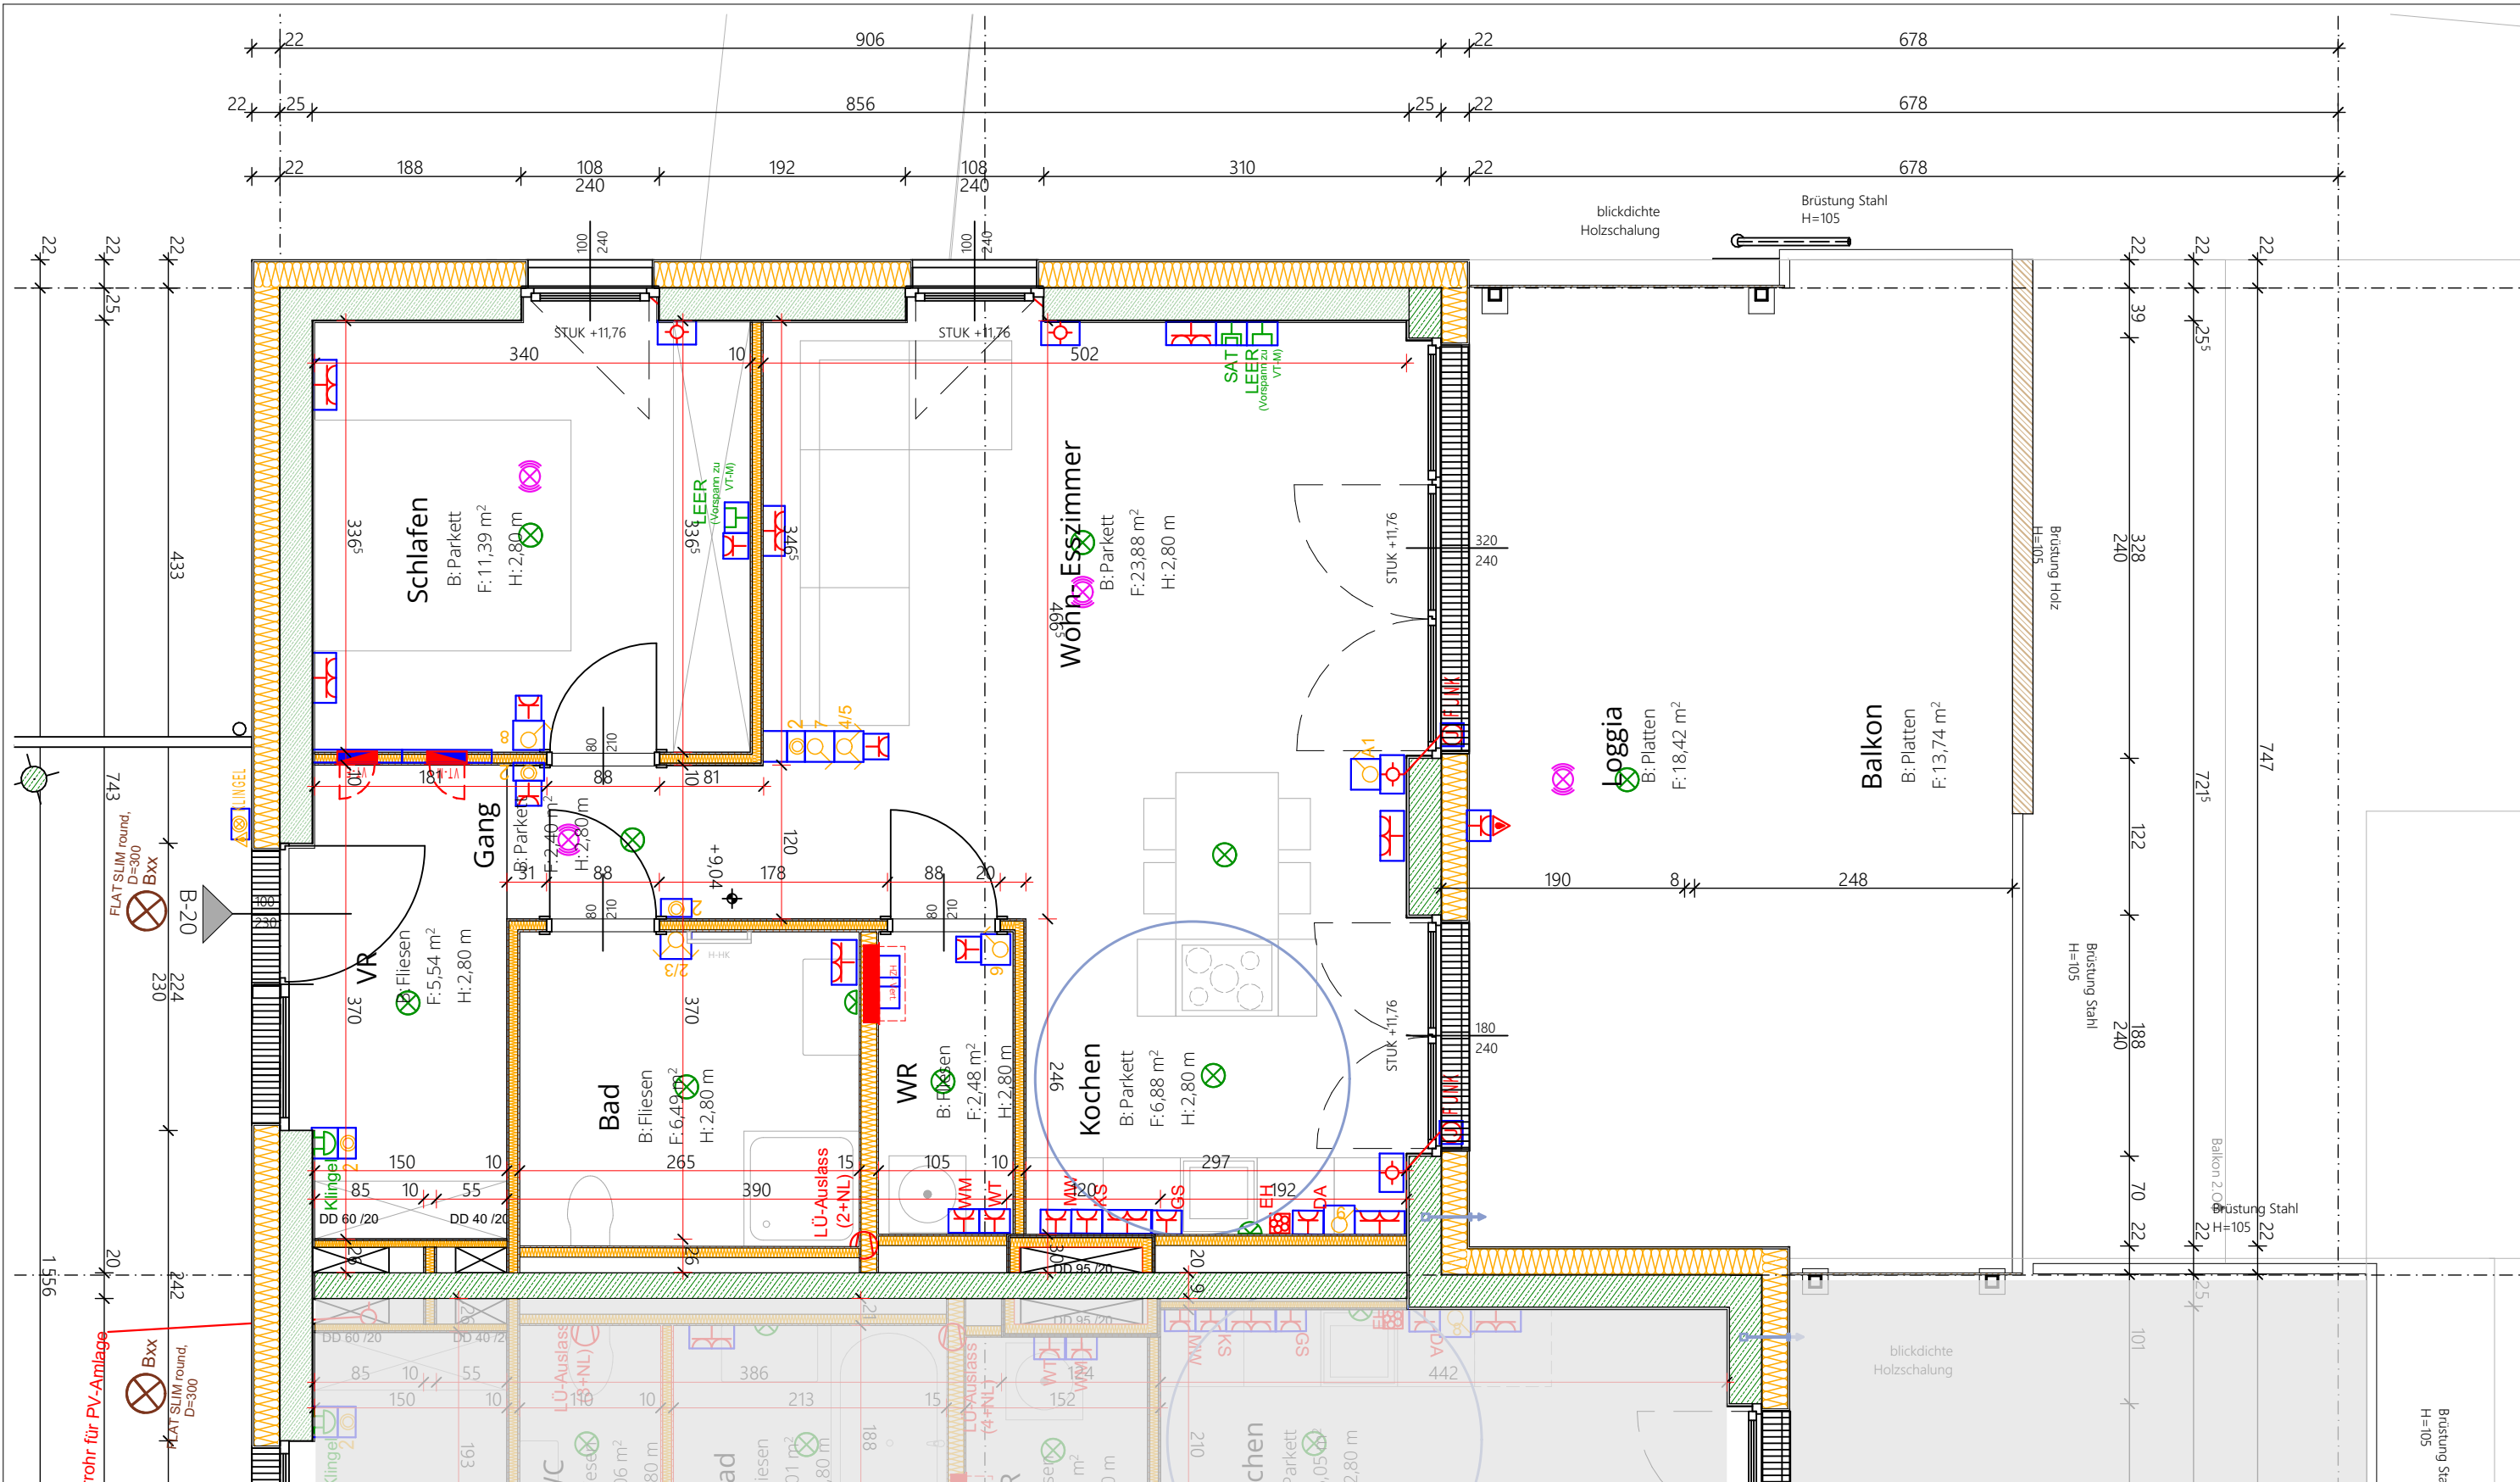

EINRICHTUNG:
Die Einrichtung im Plan ist ein Planungsvorschlag und nicht Gegenstand der Ausführungsplanung.
Küchen- und Badplanung werden von Fachplanern erstellt.
Standart- Sanitärausstattung ist der BAB zu entnehmen.
Technische Änderungen und Behördenauflagen möglich.

PLANDARSTELLUNG:
Öffnungswinkel Türen und Fenstertüren gebogen 90°.
Öffnungswinkel Fenster gerade 90°.
Fixverglasungen ohne Öffnungswinkel.
Planmaße sind Rohbaumaße.
In Betonwänden bedingt E- und HT-Installationen.
Installationen sind nur in VS oder aufputz möglich.

B	17.03.2026	Betonstütze, frostsichere Armatur	MP/FP
A	02.03.2026	Planerstellung	MP/FP
V.	DATUM	ÄNDERUNGSINHALT	GEZ/GEF

PROject Pühlinger+Bisteghi GmbH
Klammstraße 50, 4209 Engerwitzdorf

PROject

Wohnanlage Sonnenterrasse UWD
Gusenblick 2, 4, 6
4213 Unterweisersdorf
Ausführung B-20
GR_DG_B-20_B 1:50
17.03.2026

PROject
www.project.co.at