


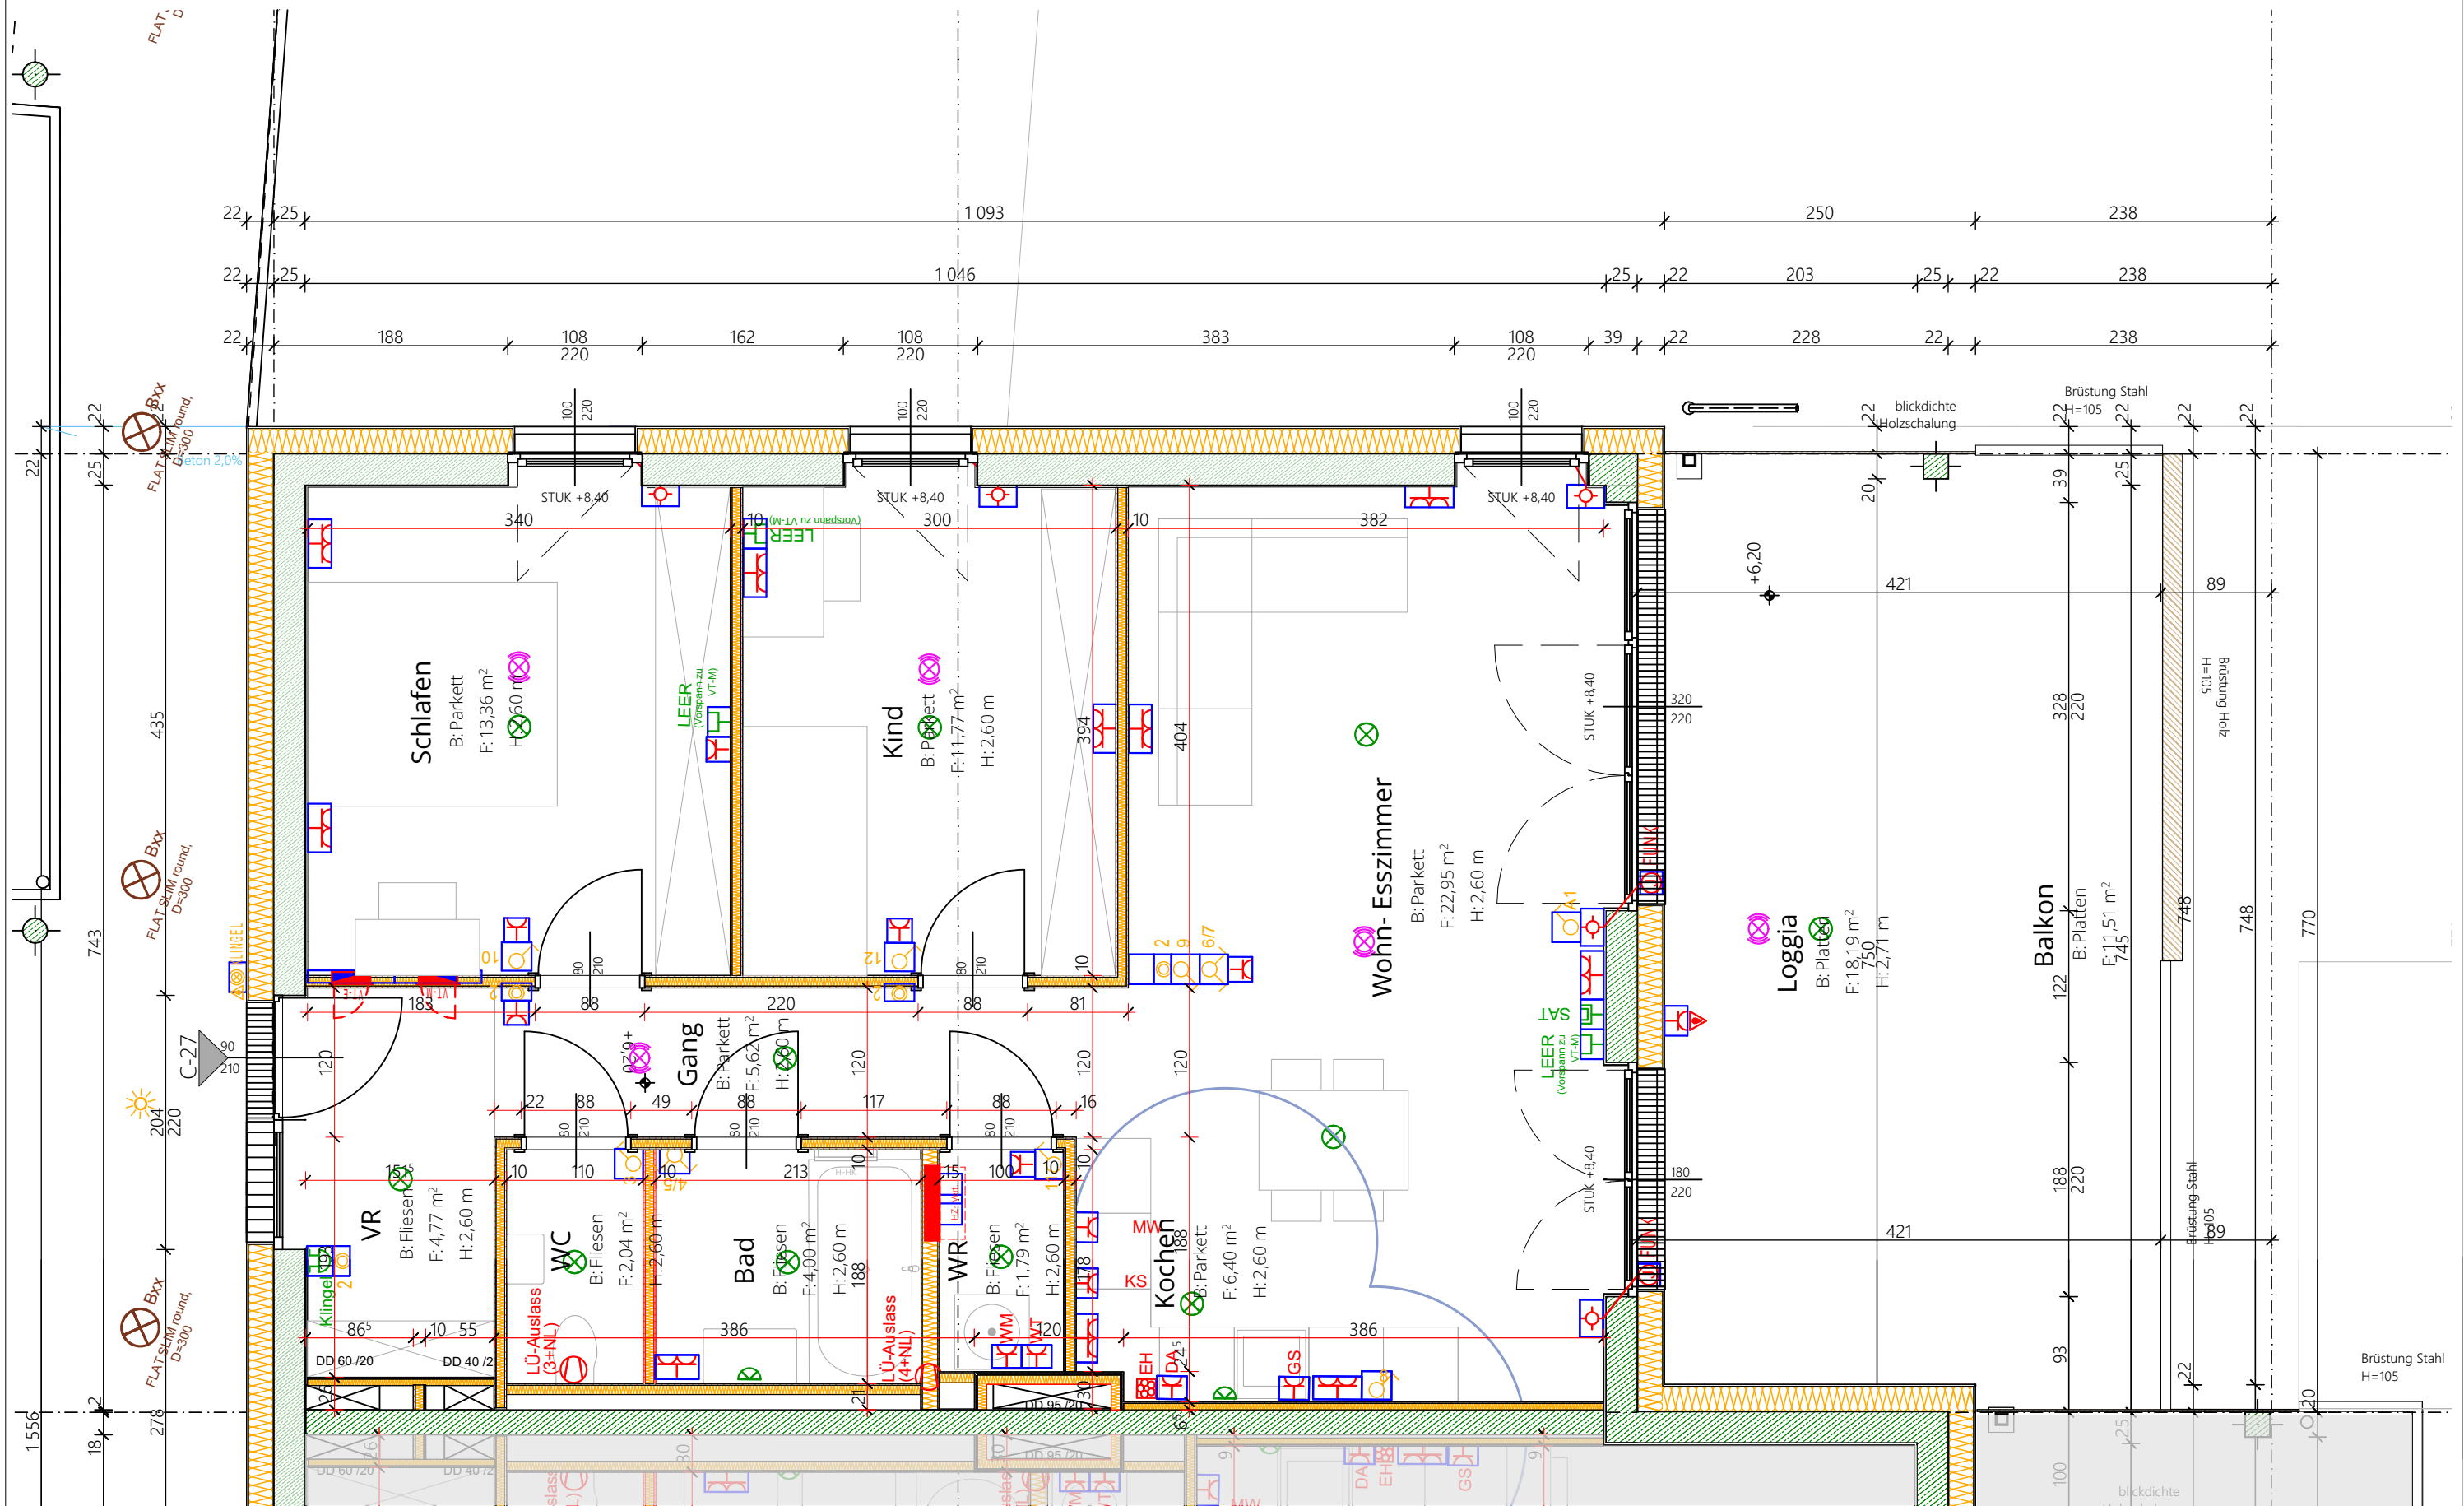

EINRICHTUNG:

Die Einrichtung im Plan ist ein Planungsvorschlag und nicht Gegenstand der Ausführungsplanung. Küchen- und Badplanung werden von Fachplanern erstellt. Standart- Sanitärausstattung ist der BAB zu entnehmen. Technische Änderungen und Behördenauflagen möglich.

PLANDARSTELLUNG:

Öffnungswinkel Türen und Fenstertüren gebogen 90°. Öffnungswinkel Fenster gerade 90°. Fixverglasungen ohne Öffnungswinkel. Planmaße sind Rohbaumaße. In Betonwänden bedingt E- und HT-Installationen. Installationen sind nur in VS oder aufputz möglich.

A	17.03.2026	Planerstellung	MP/FP
V.	DATUM	ÄNDERUNGSINHALT	GEZ/GEF

PROject Pühringer+Bisteghi GmbH
Klammstraße 50, 4209 Engerwitzdorf

PROject

Wohnanlage Sonnenterrasse UWD

Gusenblick 2, 4, 6
4213 Unterweitzersdorf

Ausführung C-27
GR_2.OG_C-27_A 1:50
17.03.2026

PROject
www.project.co.at