


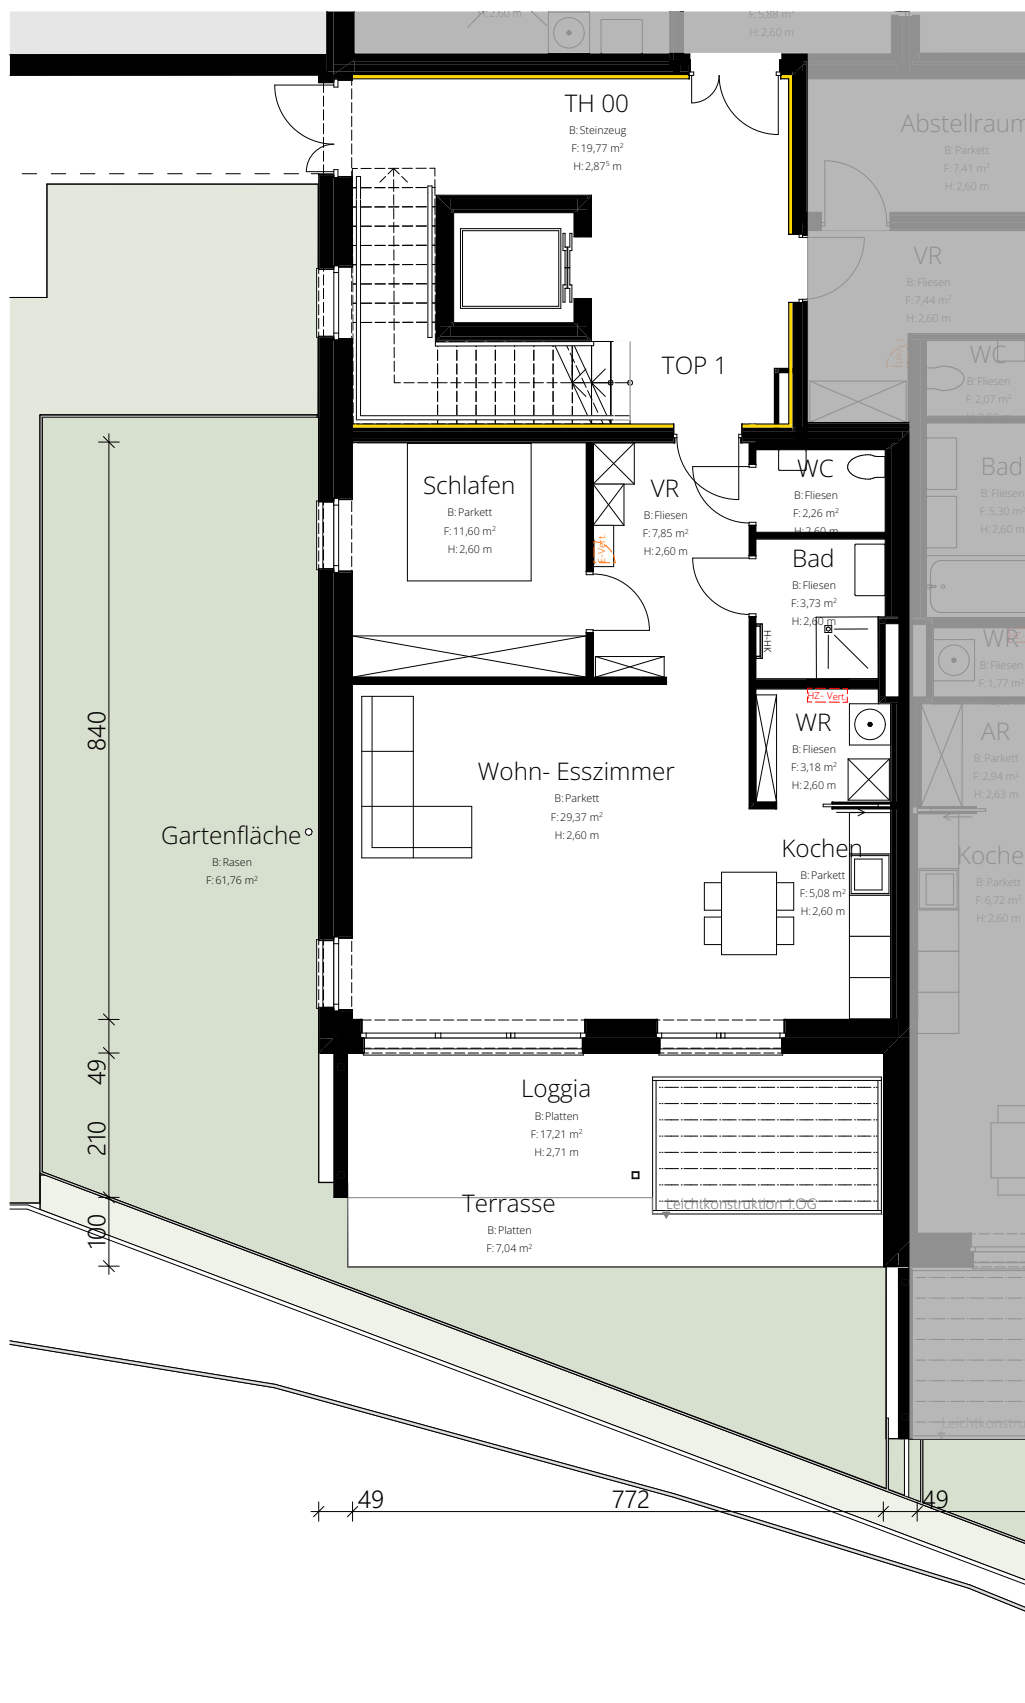

Top 1


Haus A, Erdgeschoß

Netto Wohnfläche: 63,07 m²

Terrasse: 7,04 m²
Loggia: 17,21 m²
Balkon: 0,00 m²
Gesamt: 24,25 m²

Gartenfläche 61,76 m²

1 Stk. Kellerabteil
1 Stk. PKW- Abstellplatz

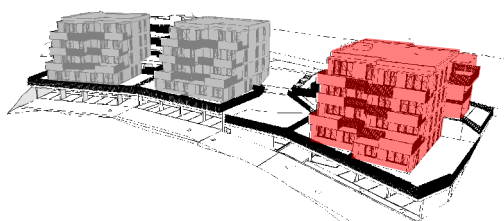

Wohnanlage Sonnenterrasse UWD

Top 1, Haus A, Erdgeschoß

02.07.2024

Jhp PRO ject