


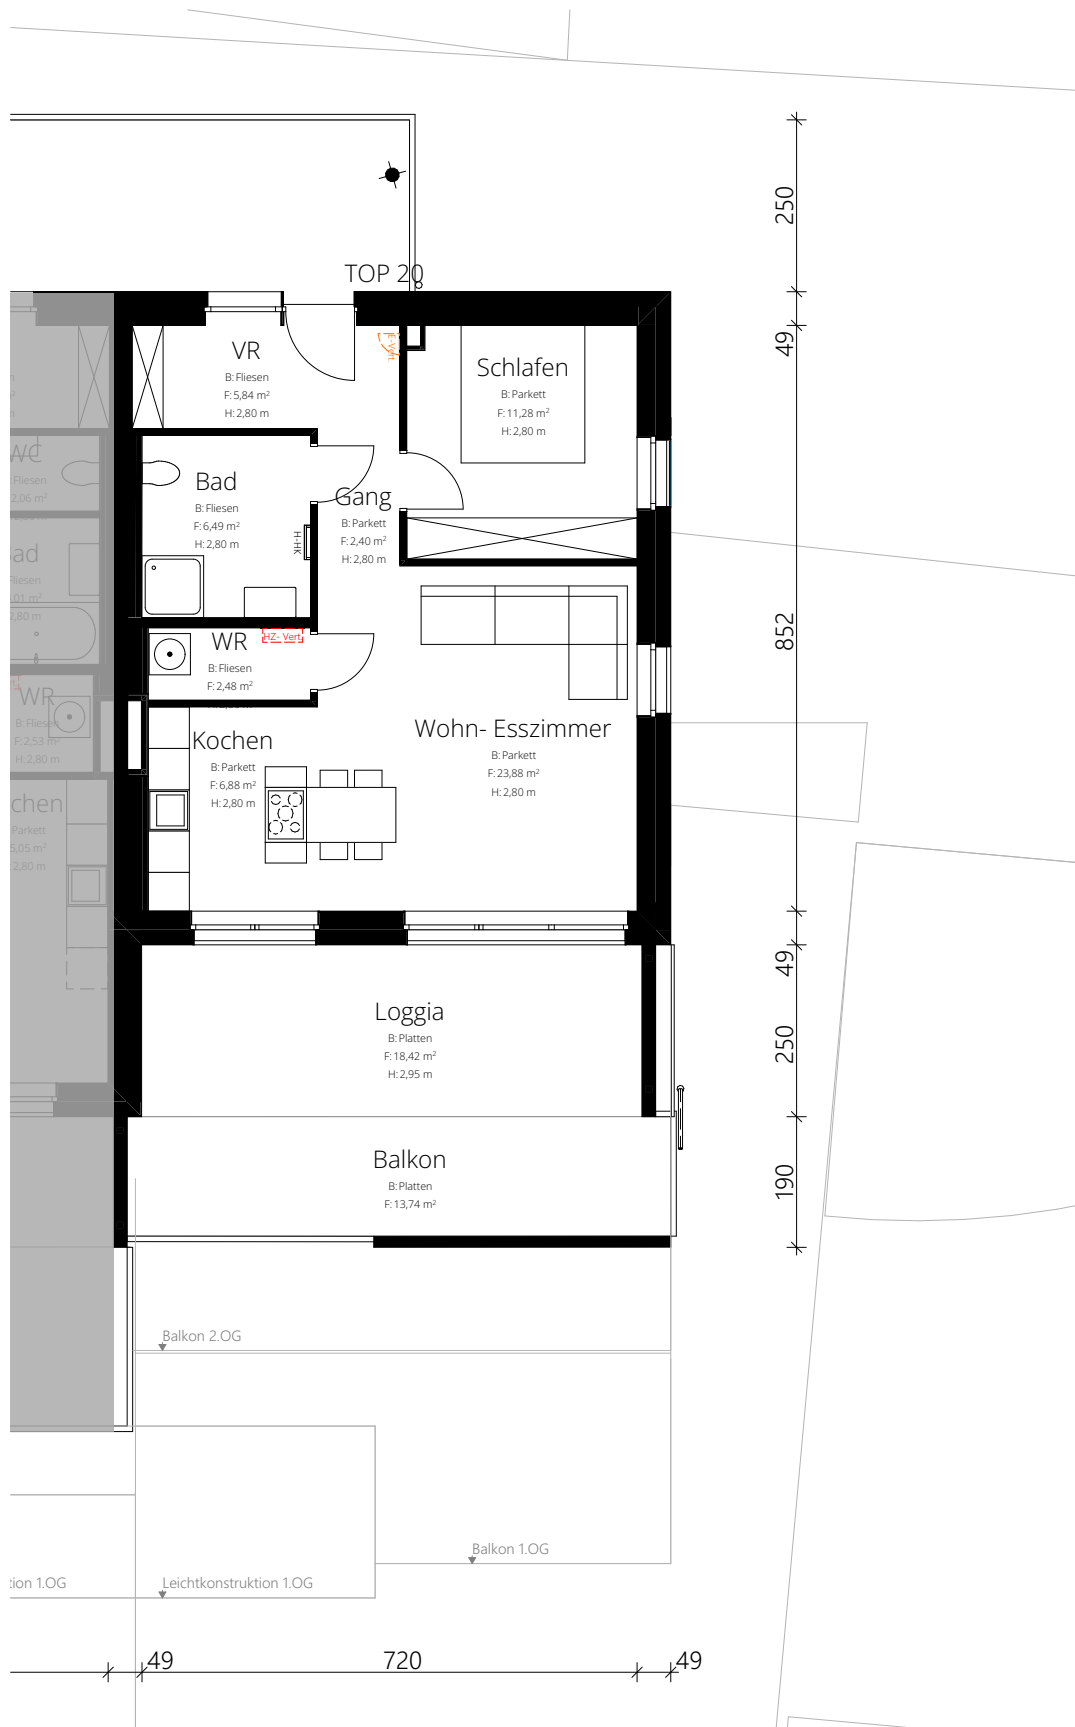

Top 20


Haus B, Dachgeschoß

Netto Wohnfläche: 59,25 m²

Terrasse: 0,00 m²
Loggia: 18,42 m²
Balkon: 13,74 m²
Gesamt: 32,16 m²

Gartenfläche 0,00 m²

1 Stk. Kellerabteil
1 Stk. PKW- Abstellplatz

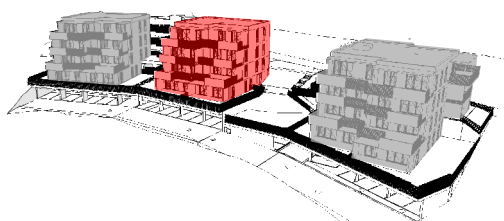

Wohnanlage Sonnenterrasse UWD

Top 20, Haus B, Dachgeschoß

02.07.2024

Jhp **PRO** *ject*