


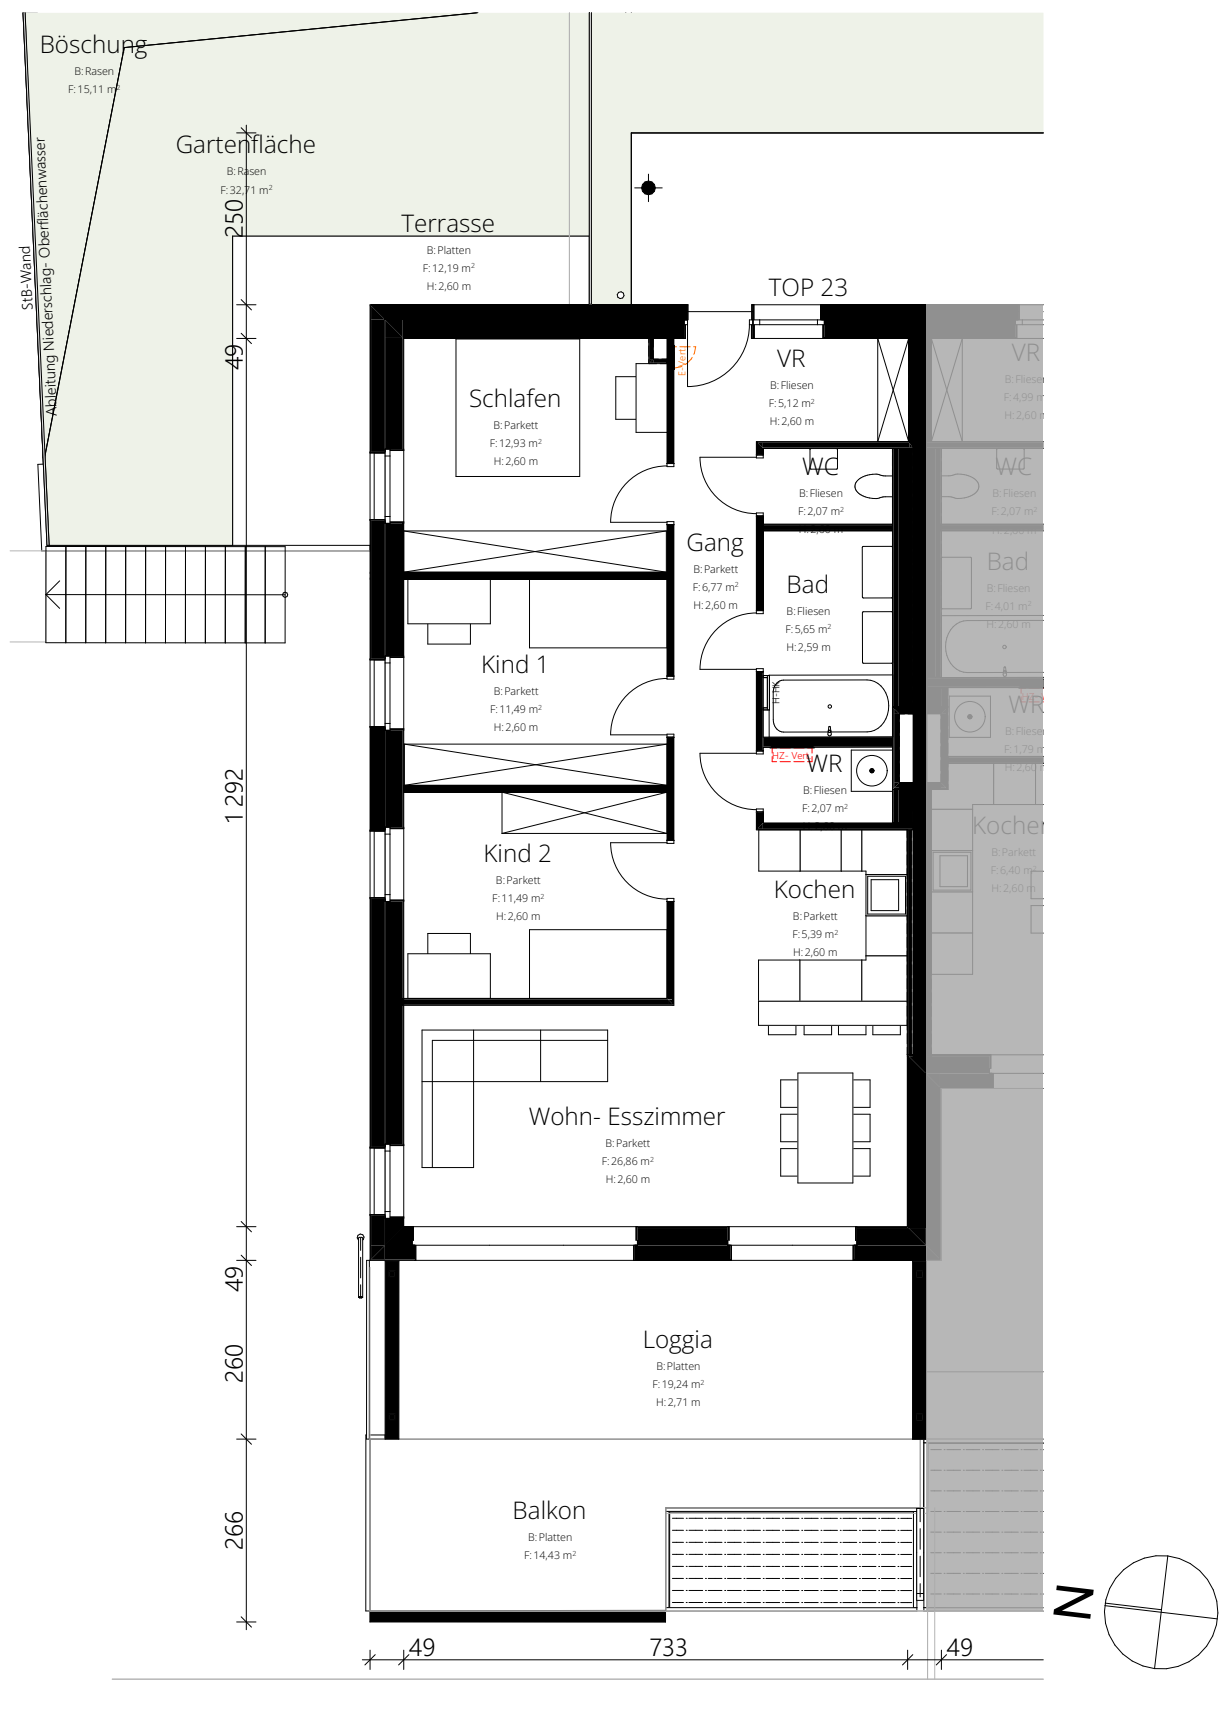

Top 23

Haus C, 1.Obergeschoß

Netto Wohnfläche: 89,84 m²

Terrasse: 12,19 m²
Loggia: 19,24 m²
Balkon: 14,43 m²
Gesamt: 45,86 m²

Gartenfläche 47,82 m²

1 Stk. Kellerabteil
1 Stk. PKW- Abstellplatz



Wohnanlage Sonnenterrasse UWD

Top 23, Haus C, 1.Obergeschoß

02.07.2024

Jhp **PRO** *ject*