


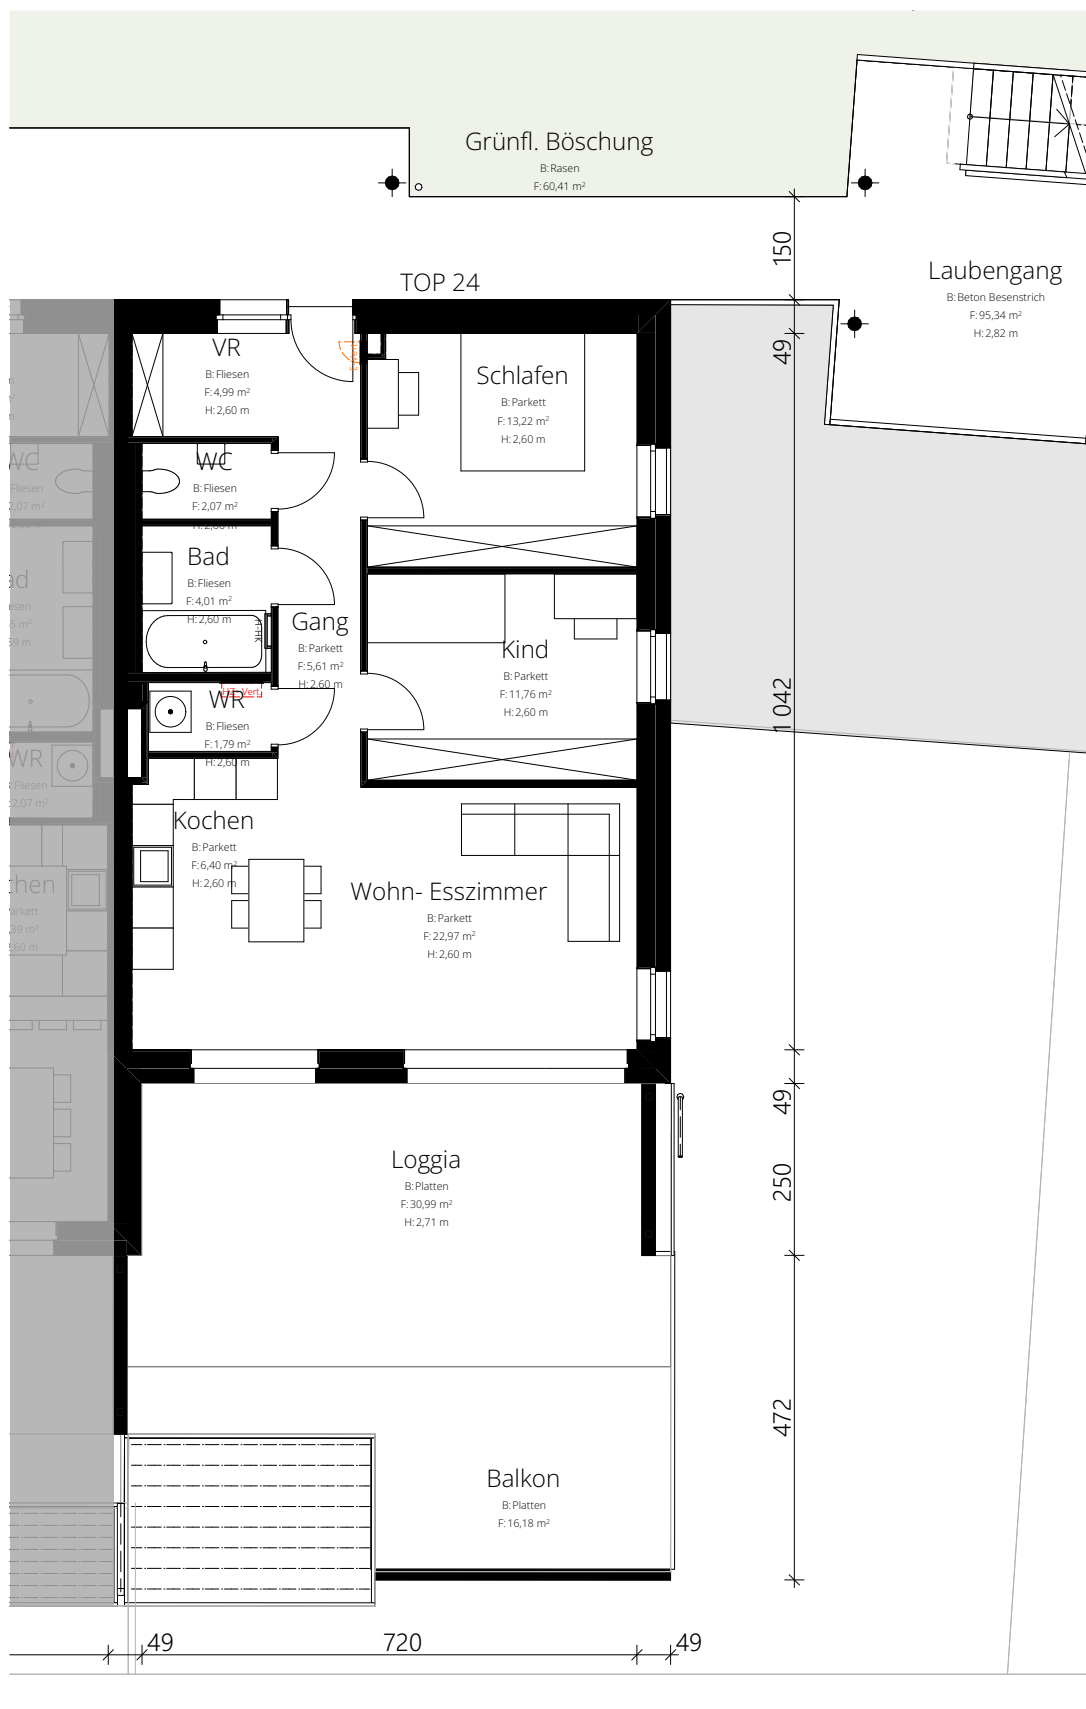

Top 24

Haus C, 1.Obergeschoß

Netto Wohnfläche: 72,82 m²

Terrasse: 0,00 m²

Loggia: 30,99 m²


Balkon: 16,18 m²

Gesamt: 47,17 m²

Gartenfläche 0,00 m²

1 Stk. Kellerabteil

1 Stk. PKW- Abstellplatz

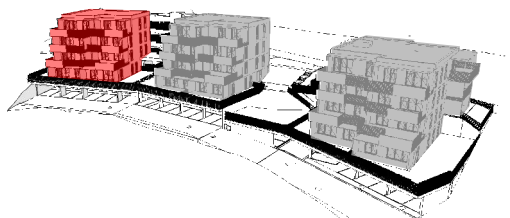

Wohnanlage Sonnenterrasse UWD

Top 24, Haus C, 1.Obergeschoß

02.07.2024

Jhp **PRO** *ject*