


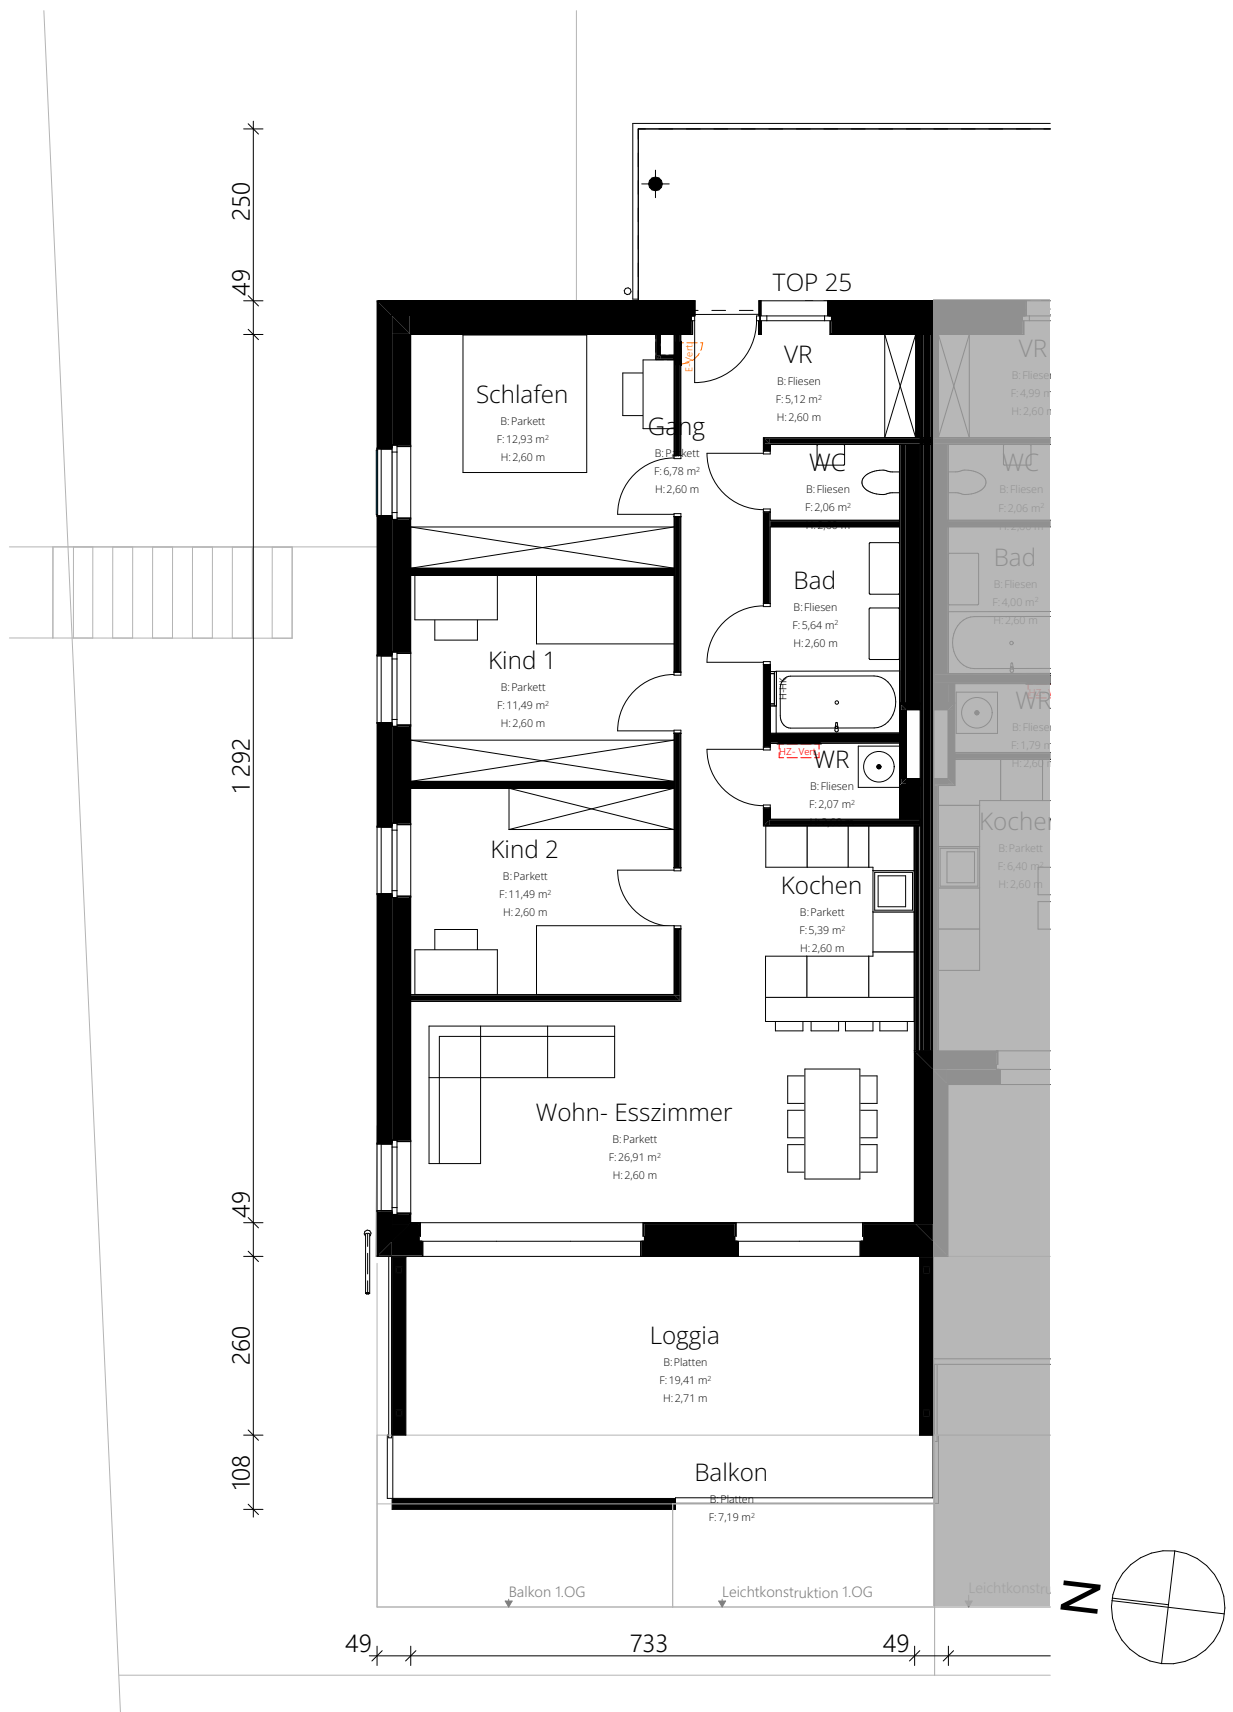

Top 25

Haus C, 2.Obergeschoß

Netto Wohnfläche: 89,89 m²

Terrasse: 0,00 m²
 Loggia: 19,41 m²
 Balkon: 7,19 m²
 Gesamt: 26,60 m²

Gartenfläche 0,00 m²

1 Stk. Kellerabteil
 1 Stk. PKW- Abstellplatz



Wohnanlage Sonnenterrasse UWD

Top 25, Haus C, 2.Obergeschoß

02.07.2024

Jhp **PRO** *ject*