


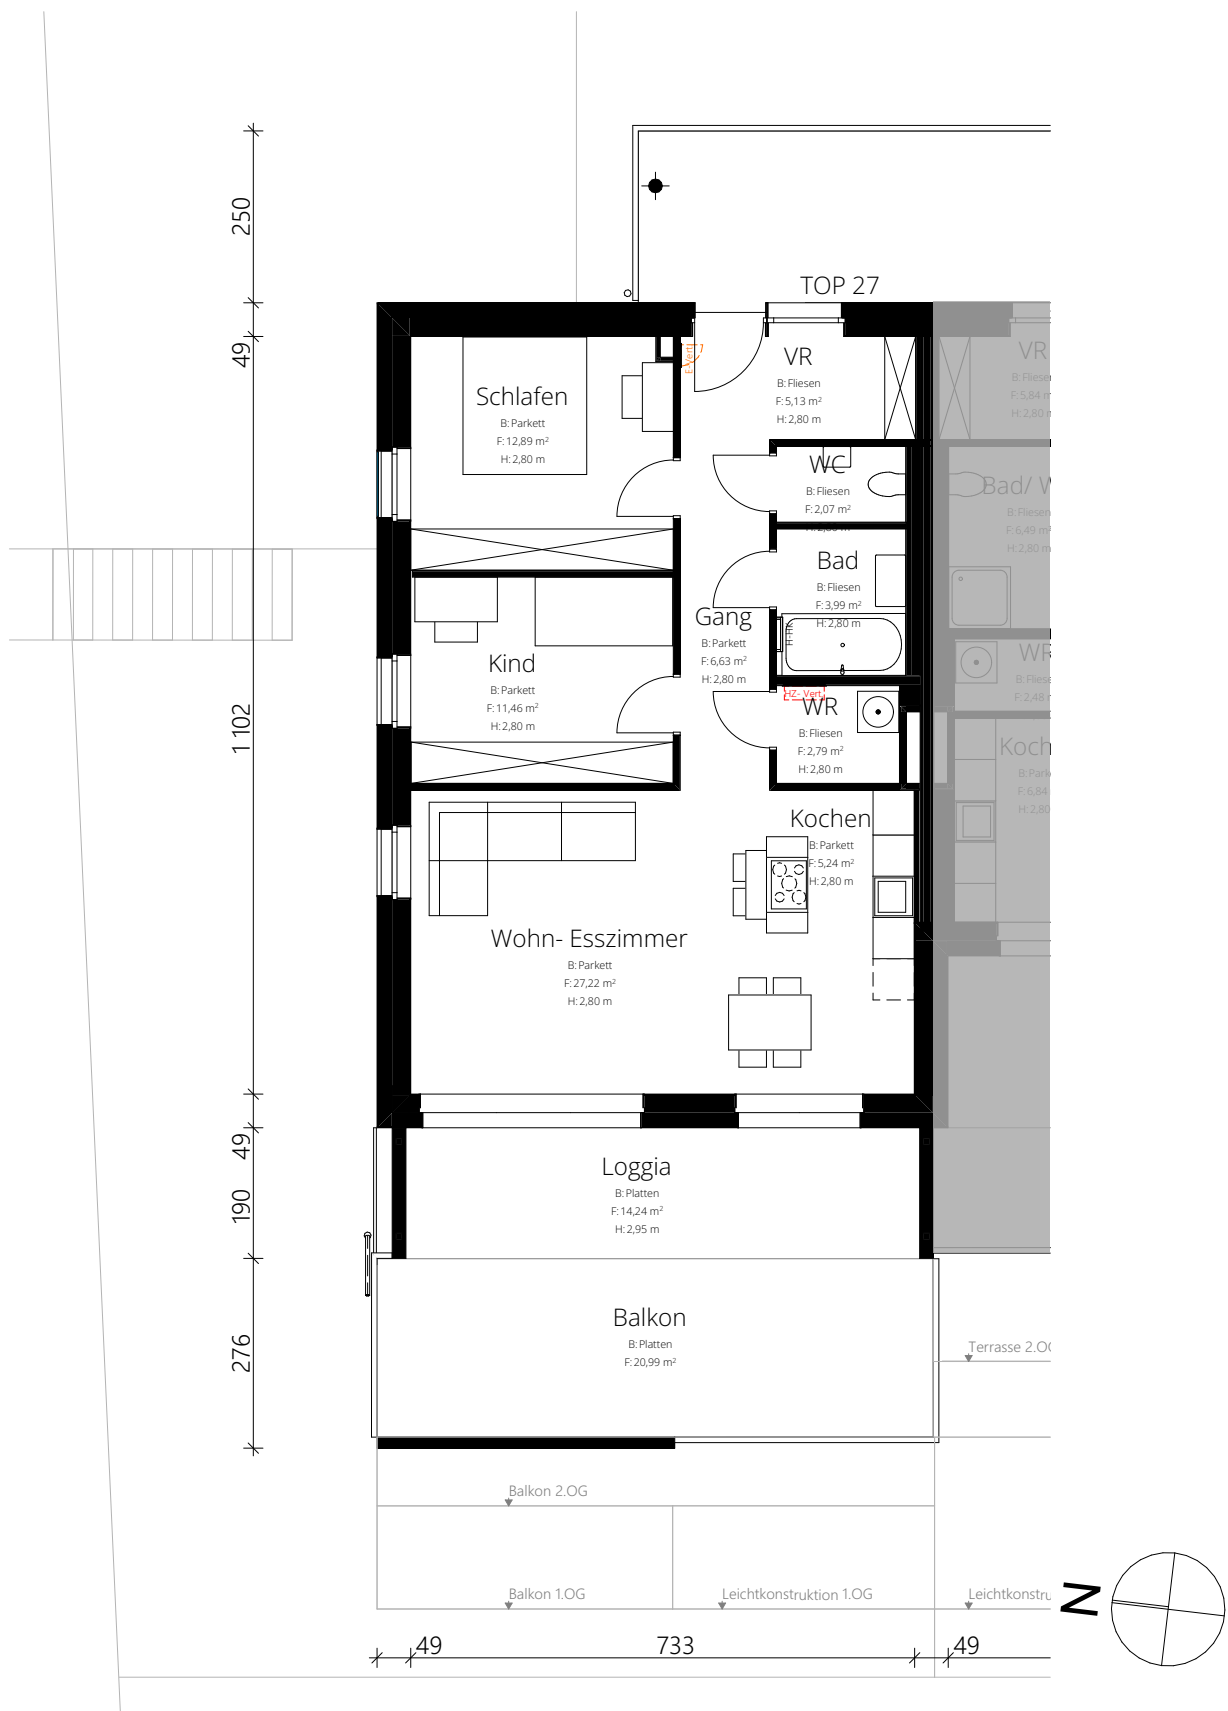

Top 27

Haus C, Dachgeschoß

Netto Wohnfläche: 77,42 m<sup>2</sup>

Terrasse: 0,00 m<sup>2</sup>  
Loggia: 14,24 m<sup>2</sup>  
Balkon: 20,99 m<sup>2</sup>  
Gesamt: 35,23 m<sup>2</sup>

Gartenfläche 0,00 m<sup>2</sup>

1 Stk. Kellerabteil  
1 Stk. PKW- Abstellplatz



Wohnanlage Sonnenterrasse UWD

Top 27, Haus C, Dachgeschoß

02.07.2024

**Jhp** **PRO** *ject*