


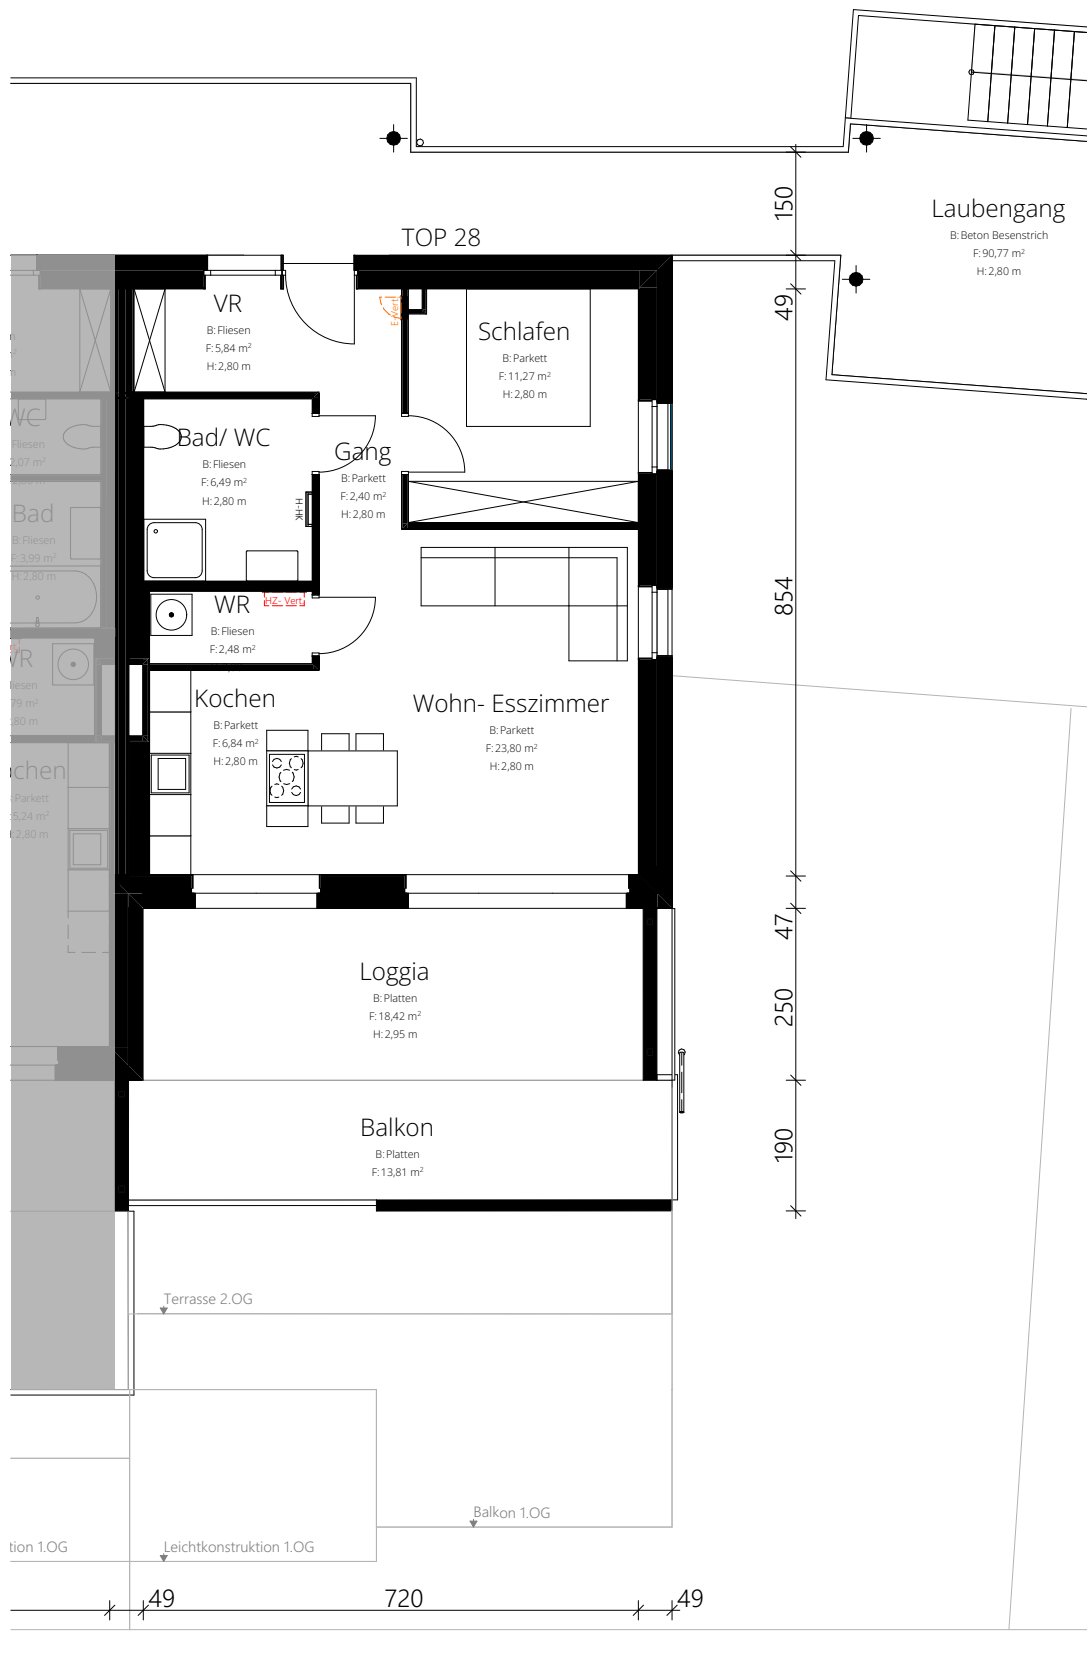

Top 28

Haus C, Dachgeschoß

Netto Wohnfläche: 59,12 m²

Terrasse: 0,00 m²
Loggia: 18,42 m²
Balkon: 13,81 m²
Gesamt: 32,23 m²

Gartenfläche 0,00 m²

1 Stk. Kellerabteil
1 Stk. PKW- Abstellplatz



Wohnanlage Sonnenterrasse UWD

Top 28, Haus C, Dachgeschoß

02.07.2024

Jhp **PRO** *ject*