


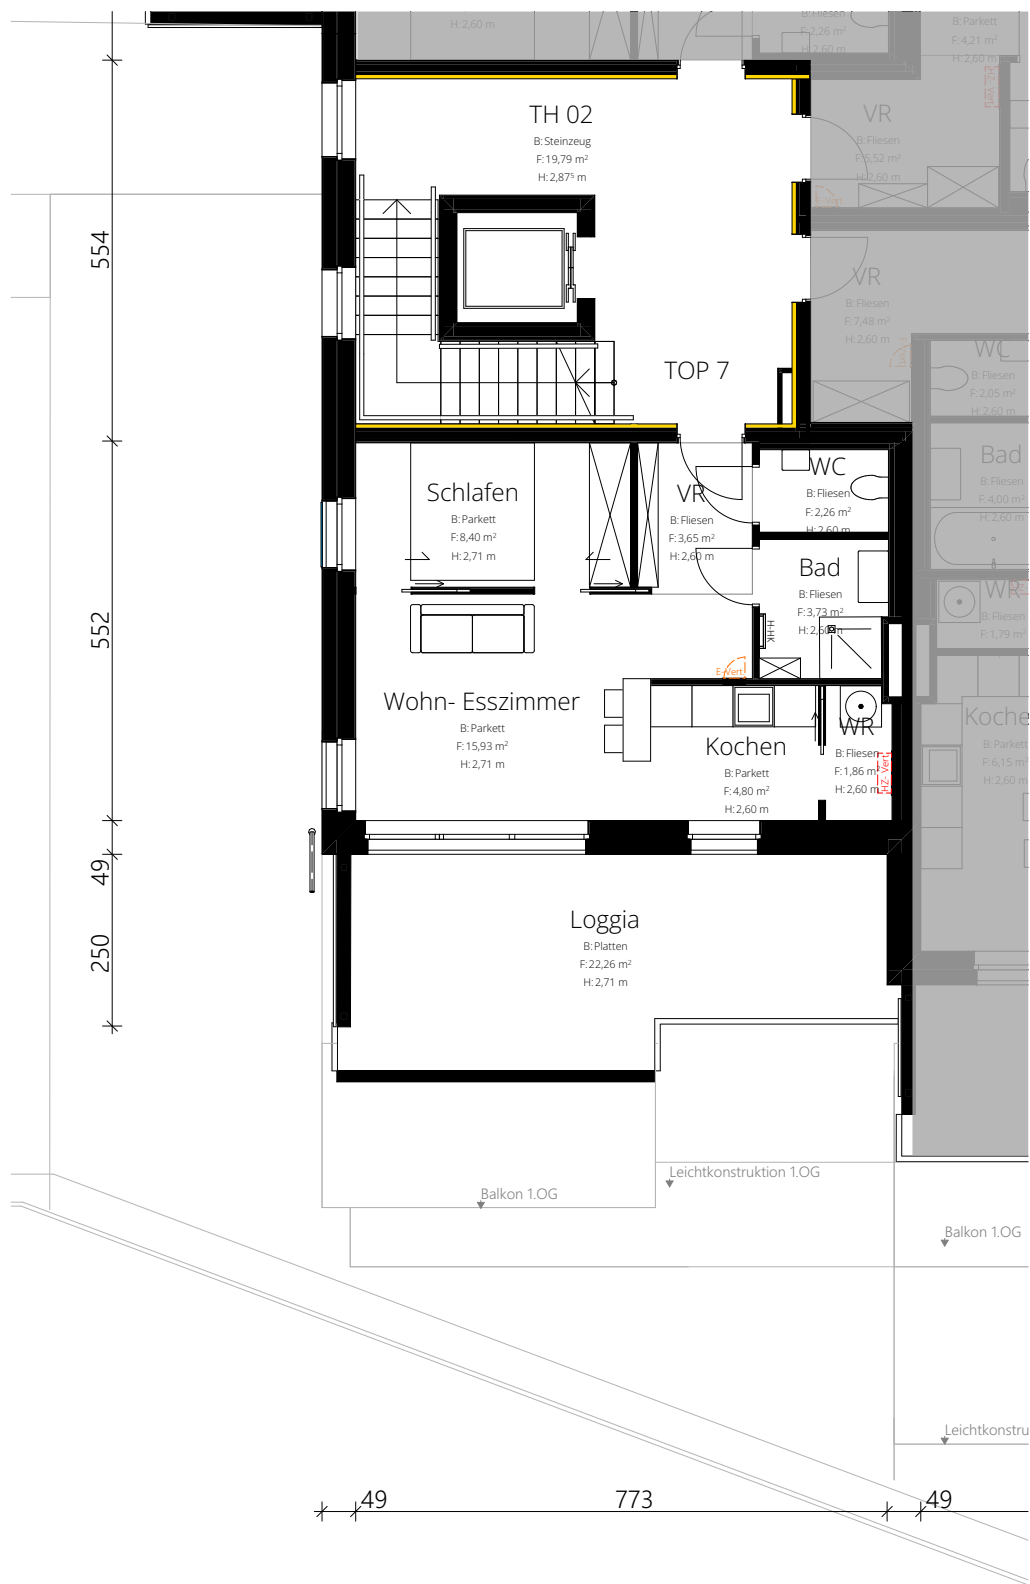

Top 7


Haus A, 2.Obergeschoß

Netto Wohnfläche: 40,63 m²

Terrasse: 0,00 m²
Loggia: 22,26 m²
Balkon: 0,00 m²
Gesamt: 22,26 m²

Gartenfläche 0,00 m²

1 Stk. Kellerabteil
1 Stk. PKW- Abstellplatz

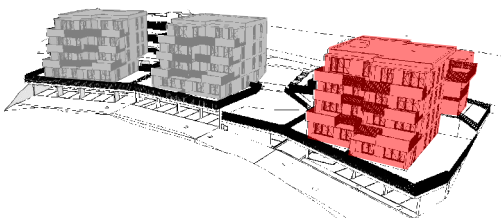

Wohnanlage Sonnenterrasse UWD

Top 7, Haus A, 2.Obergeschoß

02.07.2024

Jhp PRO ject